




Pohľad Čelný Východný

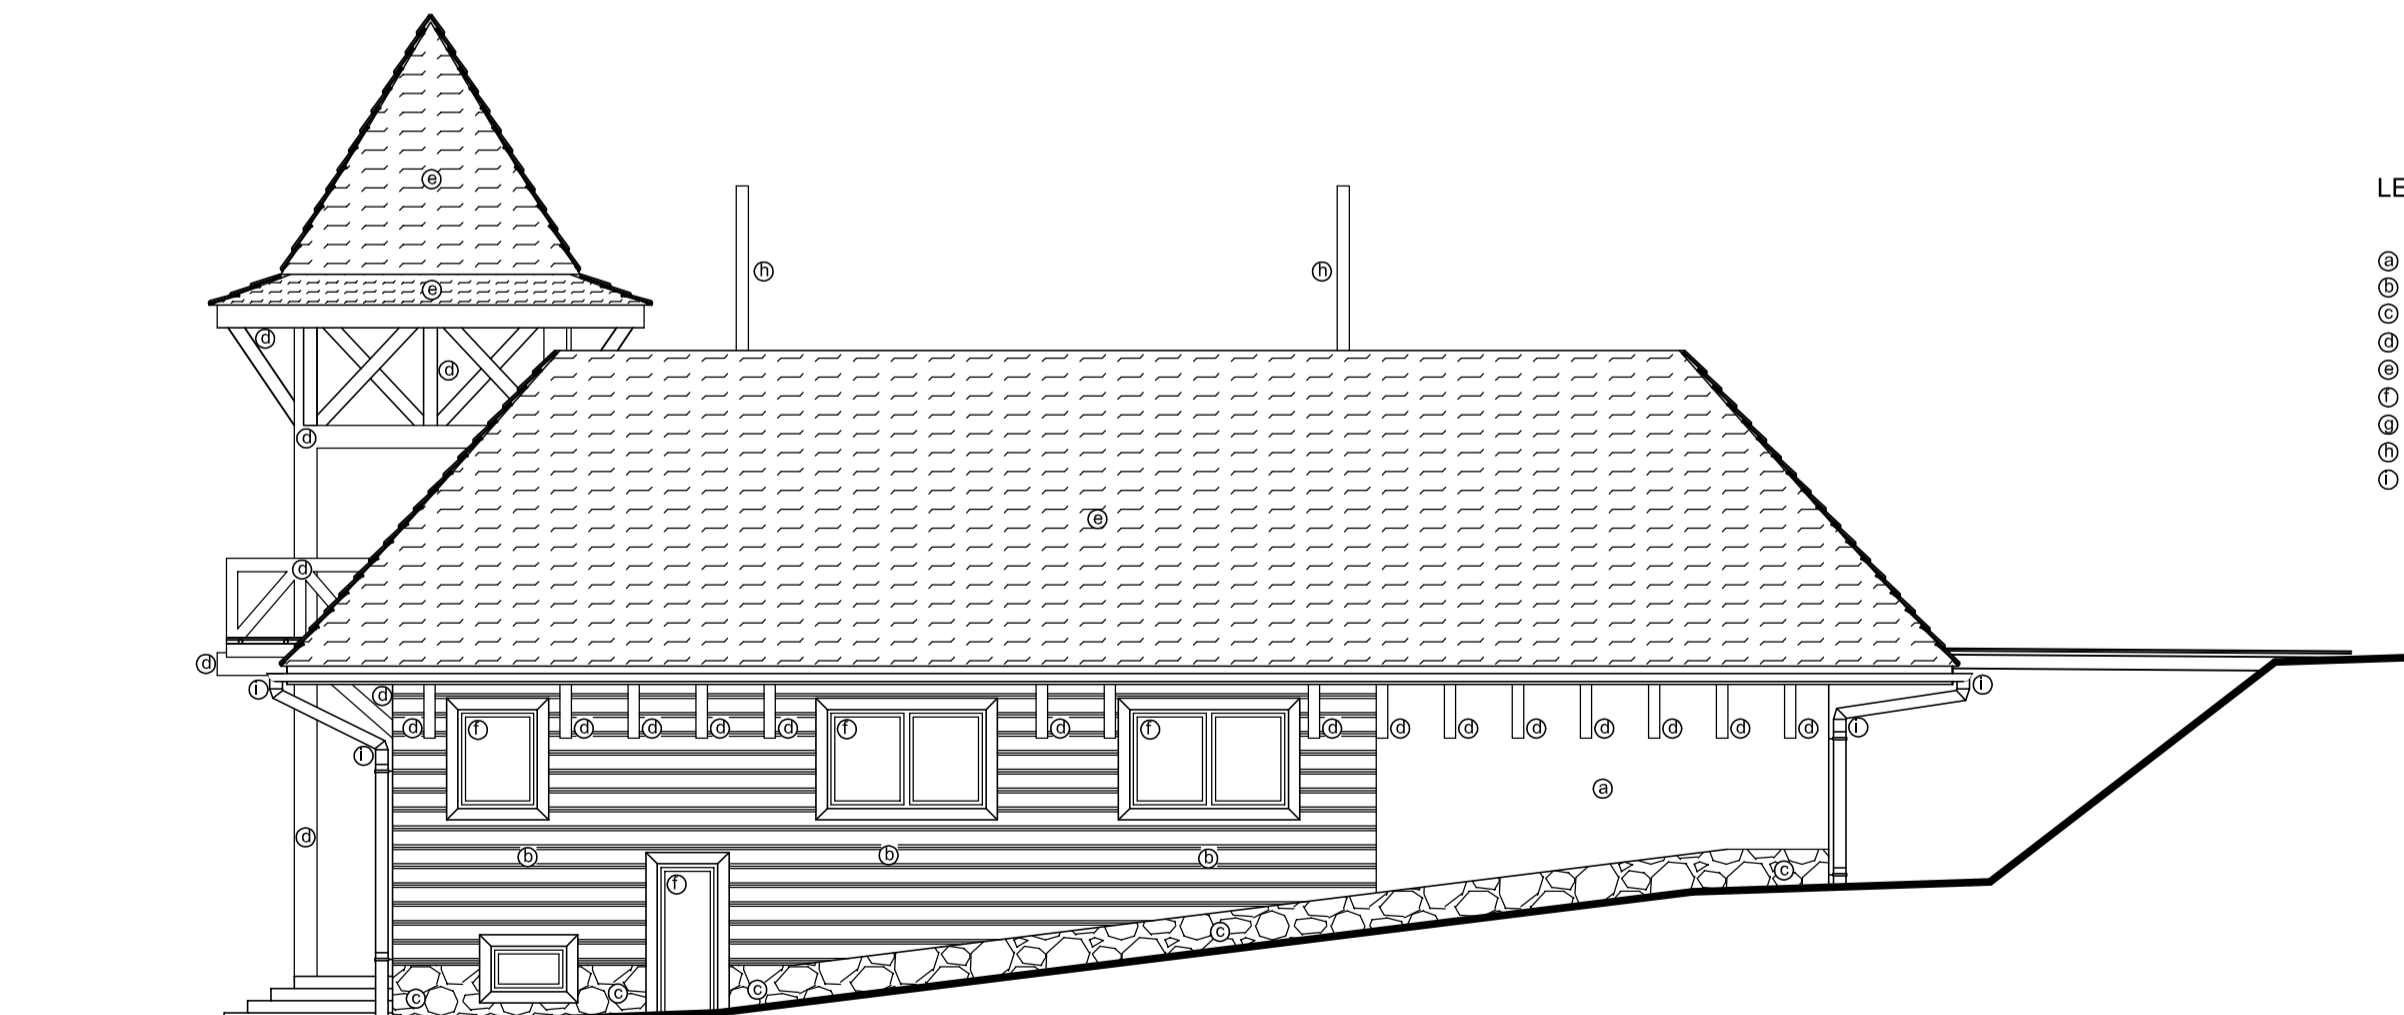

Pohľad Bočný Severný

#### LEGENDA HMOT

- ⊙ ZÁKLADNÁ PLOCHA - OMIETKA HRUBÁ - FARBA BIELA
- ⊙ OBKLAD DREVENÝ hr. 30 mm - ODTIEŇ ZLATÝ DUB
- ⊙ OBKLAD KAMENNÝ hr. 30 mm - PRIRODNÁ
- ⊙ TESÁRSKE KONŠTRUKCIE - DUB SVETLÝ
- ⊙ STREŠNÁ KONŠTRUKCIA - KRYTINA ASFALTOVÝ ŠINDEL BOBROVKA - FARBA BRIDLICOVÁ - IKO VICTORIAN 31
- ⊙ STOLÁRSKE VÝROBKY - VÝPLNE OTVOROV - PROFILOVANÝ PVC PROFIL 5 KOMOROV ODTIEŇ ZLATÝ DUB
- ⊙ KOMÍNOVÉ TELESO - NEREZ
- ⊙ ZÁMOČNÍCKE VÝROBKY NÁTER POLYURETANOVOU FARBOU ODTIEŇ ŠEDOČIERNY RAL7016
- ⊙ KLAMPIARSKÉ KONŠTRUKCIE DAŽDOVÉ ZVODY, OPLECHOVANIE OKIEN, NA STRECHE ( ÚŽĽABIA, OPLECHOVANIE KOMÍNA) - PLECH AL. LAKOVANÝ hr. 0,63 - FARBA ŠEDOČIERNA RAL 7016

sada	1	2	3	4	5	6
Autori:	ing. arch. Ľubomír Sakala					
Zodp. projektant:	ing. Juraj Sakala					
Časť:	D - ASR	Objekt:	SO. 01 Vlastný objekt	Stupeň:	DR	
Stavba:	KAMIENKA - ZMENA DOKONČENEJ STAVBY SUP. Č. 236 - RESTAURÁCIA DUBNE - NA AMFITEÁTER			Dátum:	November 2012	
Obsah:	Pohľady - Čelný Východný, Bočný Severný			Nový stav	Č. výkr.:	12

**VSV.**  
consulting  
SLOVAKIA, s.r.o.