




Pohľad Zadný Západný

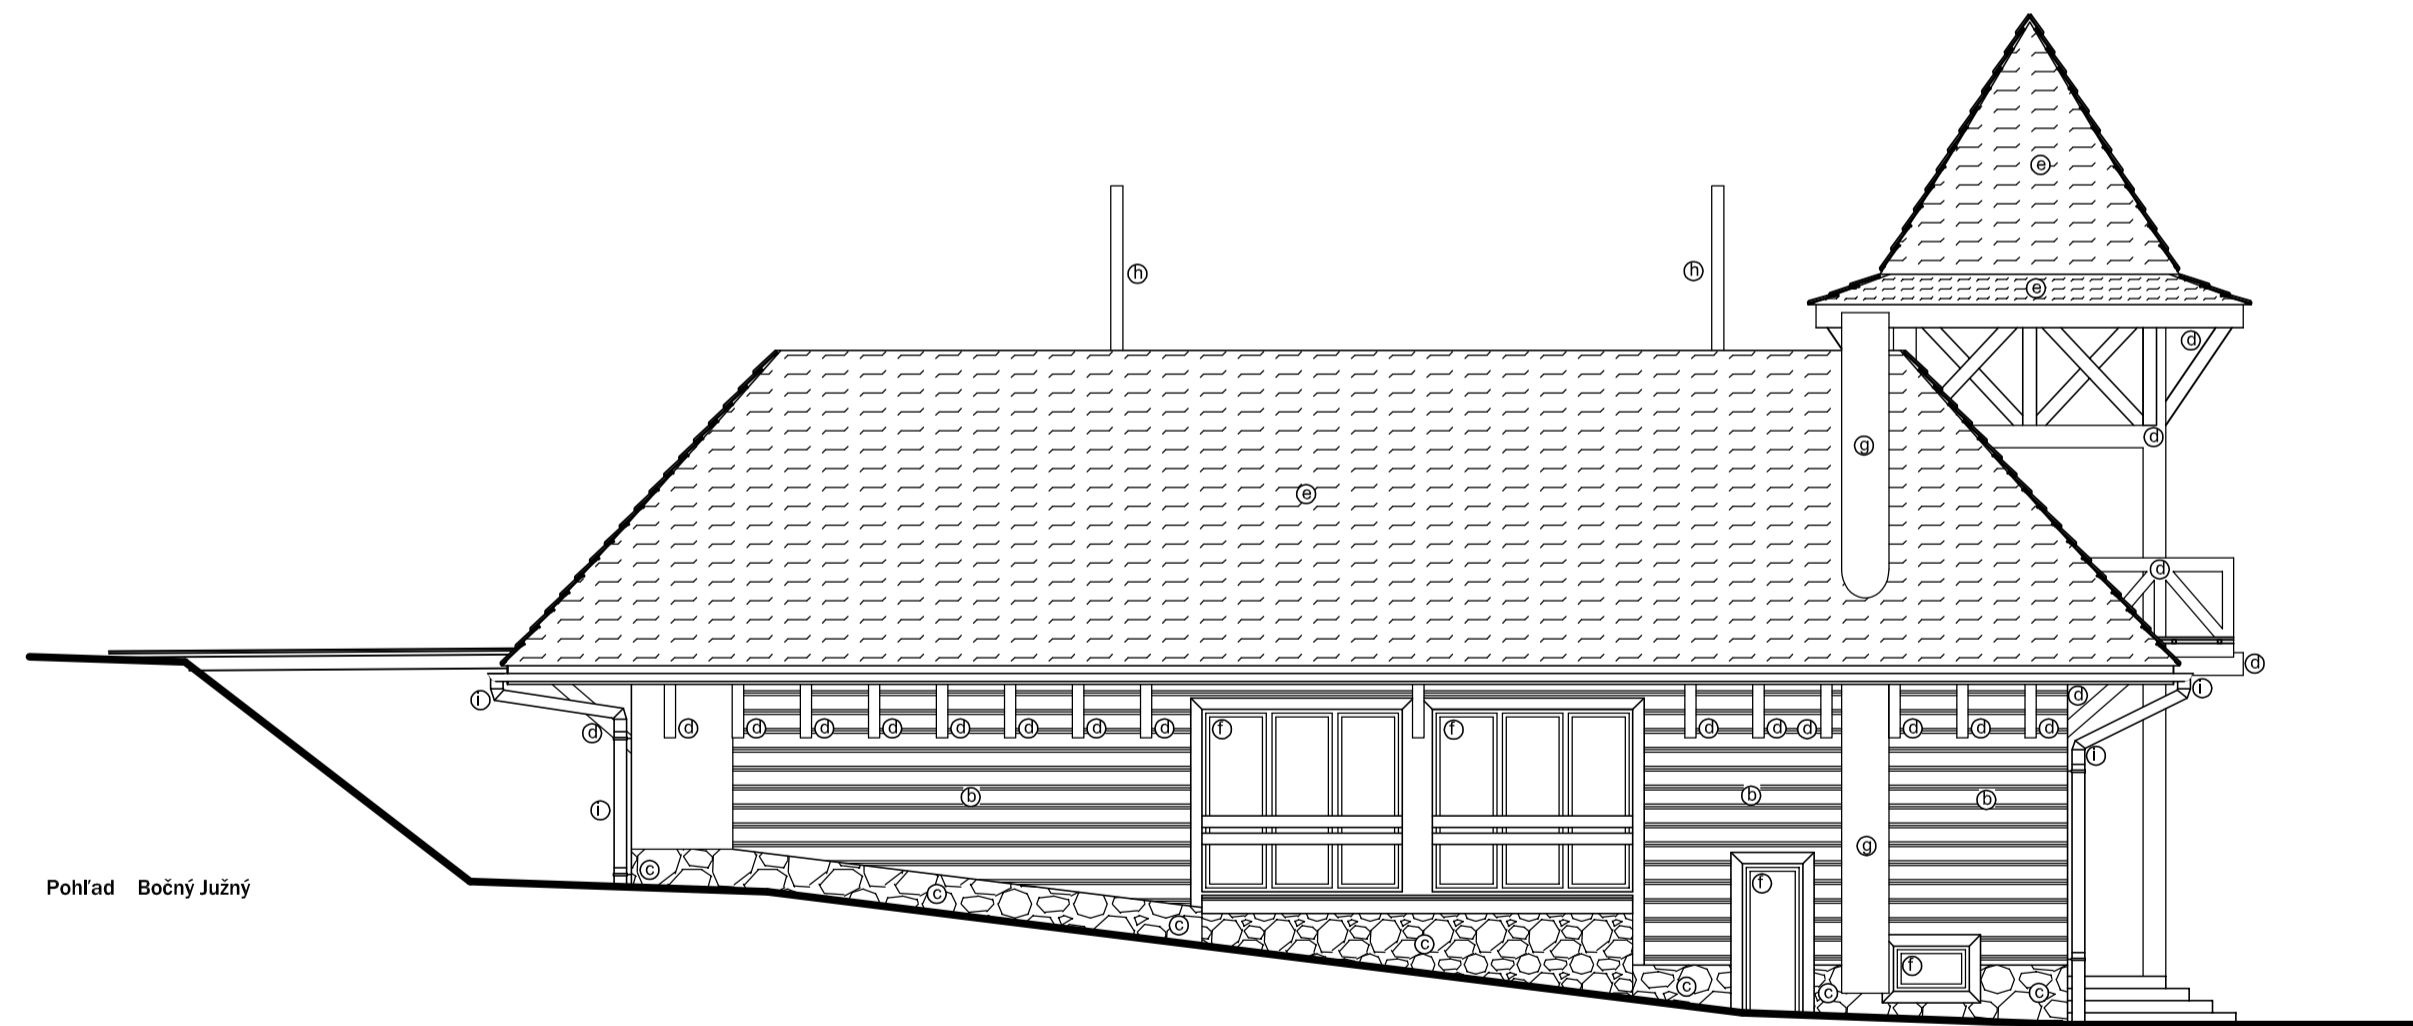

Pohľad Bočný Južný

LEGENDA HMOT

- Ⓐ ZÁKLADNÁ PLOCHA - OMIETKA HRUBÁ - FARBA BIELA
- Ⓑ OBKLAD DREVENNÝ hr. 30 mm - ODTIEŇ ZLATÝ DUB
- Ⓒ OBKLAD KAMENNÝ hr. 30 mm - PRIRODNÁ
- Ⓓ TESÁRSKE KONŠTRUKCIE - DUB SVETLÝ
- Ⓔ STREŠNÁ KONŠTRUKCIA - KRYTINA ASFALTOVÝ ŠINDEL BOBROVKA - FARBA BRIDLICOVÁ - IKO VICTORIAN 31
- Ⓣ STOLÁRSKE VÝROBKY - VÝPLNE OTVOROV - PROFILOVANÝ PVC PROFIL 5 KOMOROVÝ ODTIEŇ ZLATÝ DUB
- Ⓛ KOMÍNOVÉ TELESO - NEREZ
- Ⓜ ZÁMOČNÍCKE VÝROBKY NÁTER POLYURETANOVOU FARBOU ODTIEŇ ŠEDOČIERNY RAL7016
- Ⓝ KLAMPIARSKÉ KONŠTRUKCIE DAŽDOVÉ ZVODY, OPLECHOVANIE OKIEN, NA STRECHE (ÚŽĽABIA, OPLECHOVANIE KOMÍNA) - PLECH AL. LAKOVANÝ hr. 0,63 - FARBA ŠEDOČIERNA RAL 7016

| sada | 1 | 2 | 3 | 4 | 5 | 6 |
|-------------------|---------------------------------------------------------------------------------------|---------|-----------------------|-----------|---------------|----|
| Autori: | ing. arch. Ľubomír Sakala | | | | | |
| Zodp. projektant: | ing. Juraj Sakala | | | | | |
| Časť: | D - ASR | Objekt: | SO. 01 Vlastný objekt | Stupeň: | DR | |
| Stavba: | KAMIENKA - ZMENA DOKONČENEJ STAVBY SUP. Č. 236 - RESTAURACIA DUBNE - NA AMFITEÁTER | | | Dátum: | November 2012 | |
| Obsah: | Pohľady - Zadný Západný, Bočný Južný | | | Nový stav | Č. výkr.: | 13 |