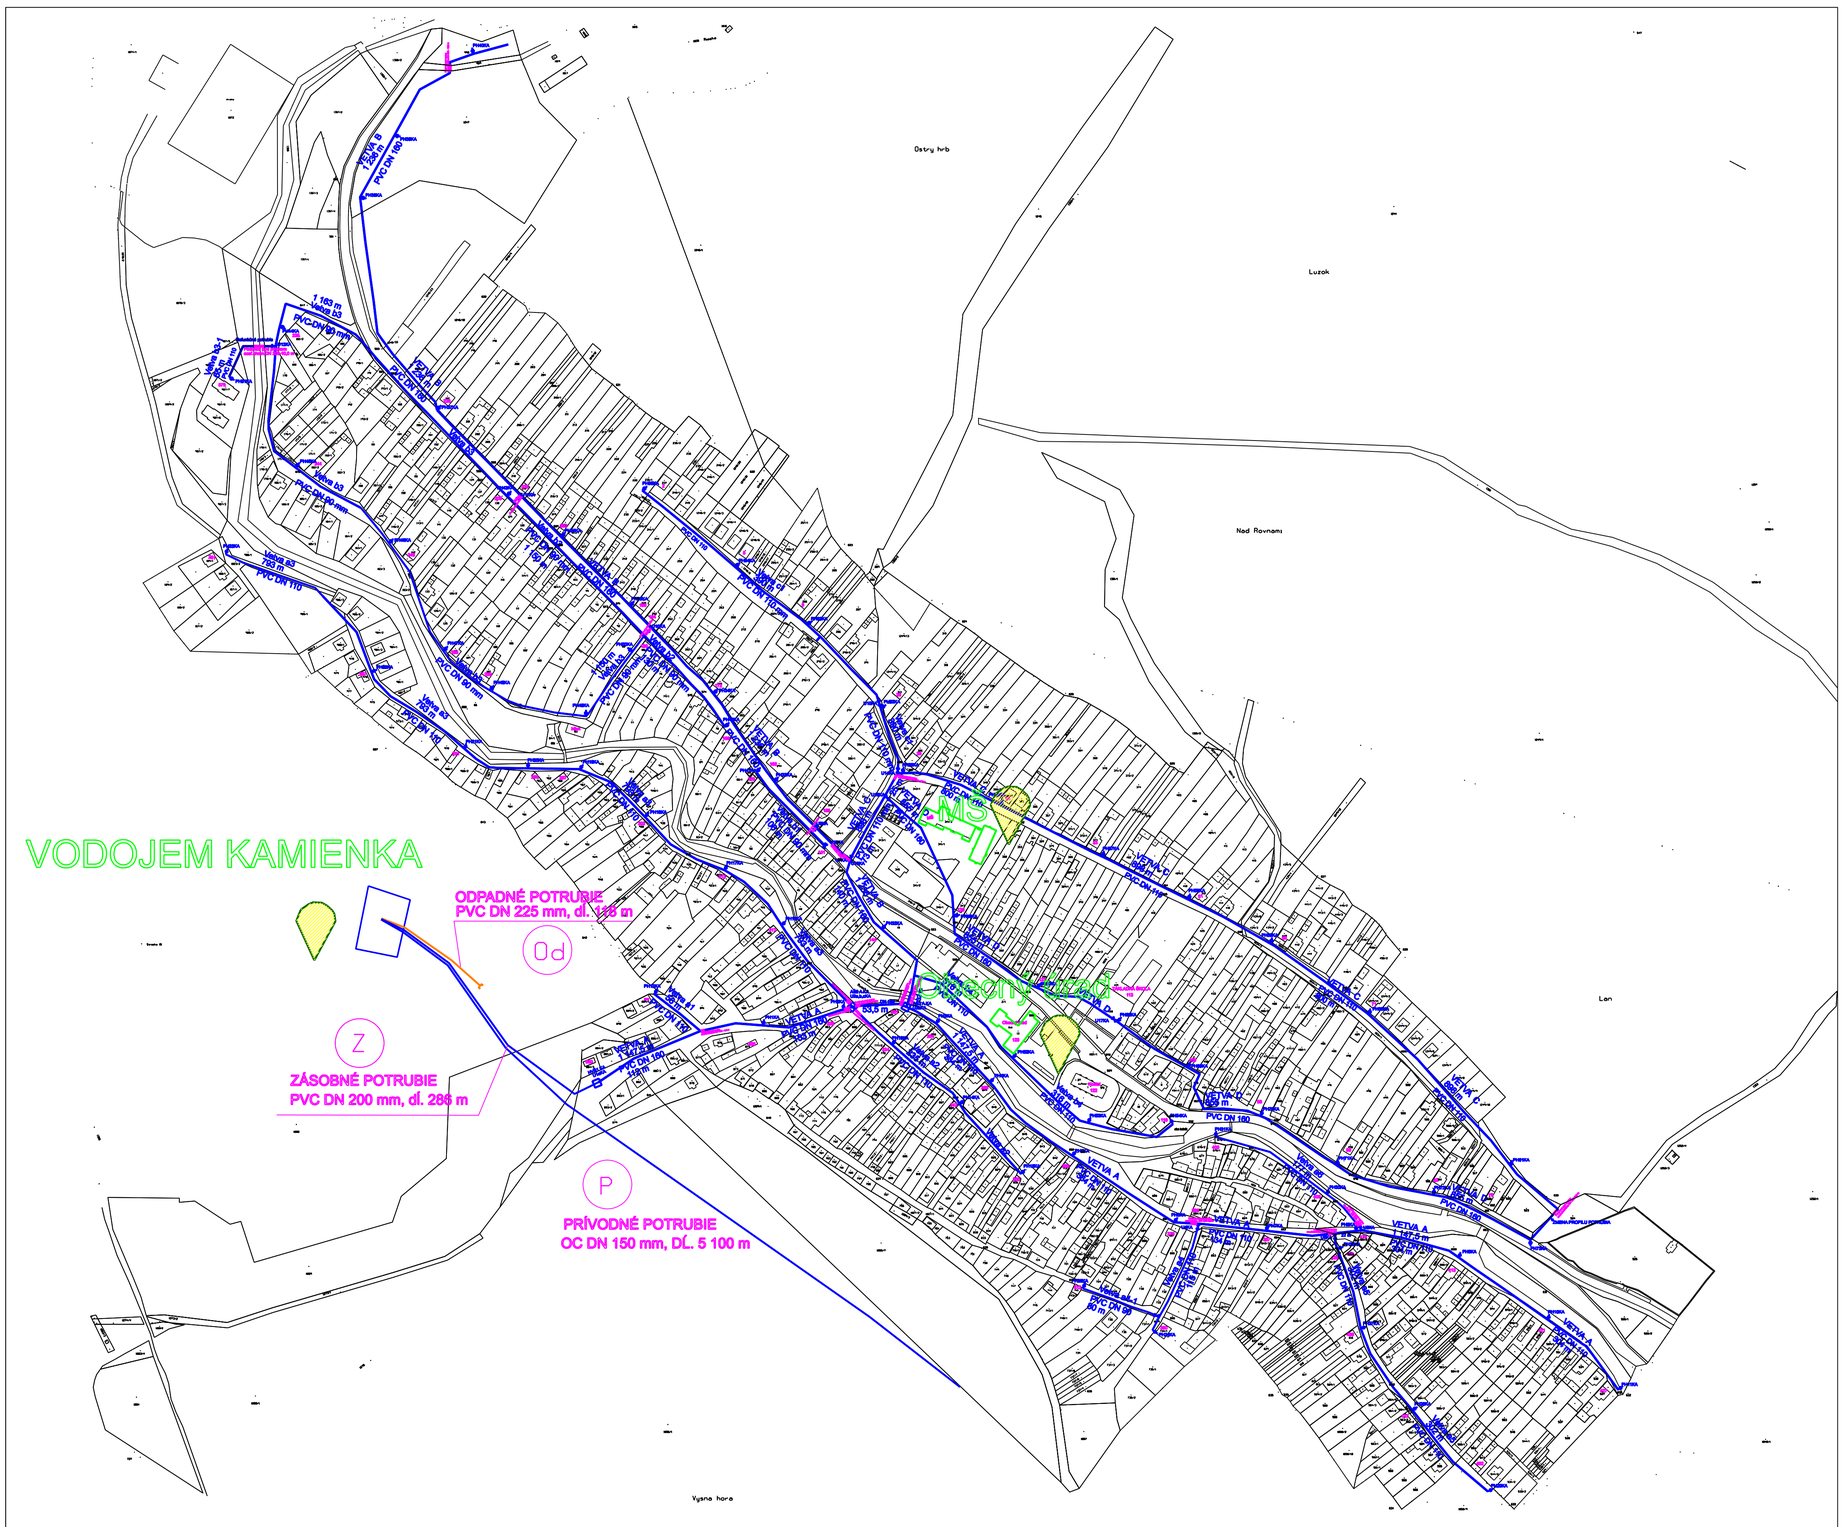

LEGENDA:

- A,B,C,D — VEREJNÝ VODOVOD, VETVY A,B,C,D
- (P) POMENOVANIE POTRUBÍ
- VODOJEM
- VZDUŠNÍKOVÁ ŠACHTA
- ARMATÚRNA ŠACHTA
- VODOMERNÁ ŠACHTA
- PH12KA — HYDRANT NA POTRUBÍ, P-podzemný, N-nadzemný
- U 1 KA — UZÁVER NA POTRUBÍ
- OZNAČENIE MIEST ODBERU VZORIEK VODOJEM, OÚ, MŠ

Vypracoval: RÚROVÁ DANA	KRESLIL: RÚROVÁ DANA	**OBECNÝ ÚRAD KAMIENKA**	
Zodp. projektant:	Ved. proj. strediska:		
Kraj: PREŠOVSKÝ	Okres: STARÁ ĽUBOVŇA	Formát:	9 X A4
M.Ú.: KAMIENKA	Investor: PVPS a.s. POPRAD	DÁTUM:	06. 2006
Stavba: **VODOVOD KAMIENKA** PREVÁDZKOVÝ PORIADOK		STUPEŇ:	
		Č.ZÁKAZKY:	
		NÁZOV SÚBORU:	V. sit. odb.miest
		arch. č.:	
PRÍLOHA: **SITUÁCIA ODBERNÝCH MIEST VODOVODU**		mierka: 1 : 3 000	ČÍSLO PRÍLOHY: V. B 4

...\V_B4 Vzorky.dgn 23.01.2007 08:47:39