



ÚZEMIE OBCE
POVRCH ÚZEMIA

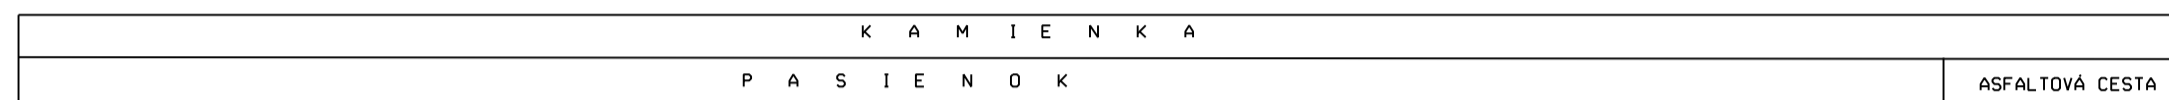

ZÁSOBNÉ P. Z

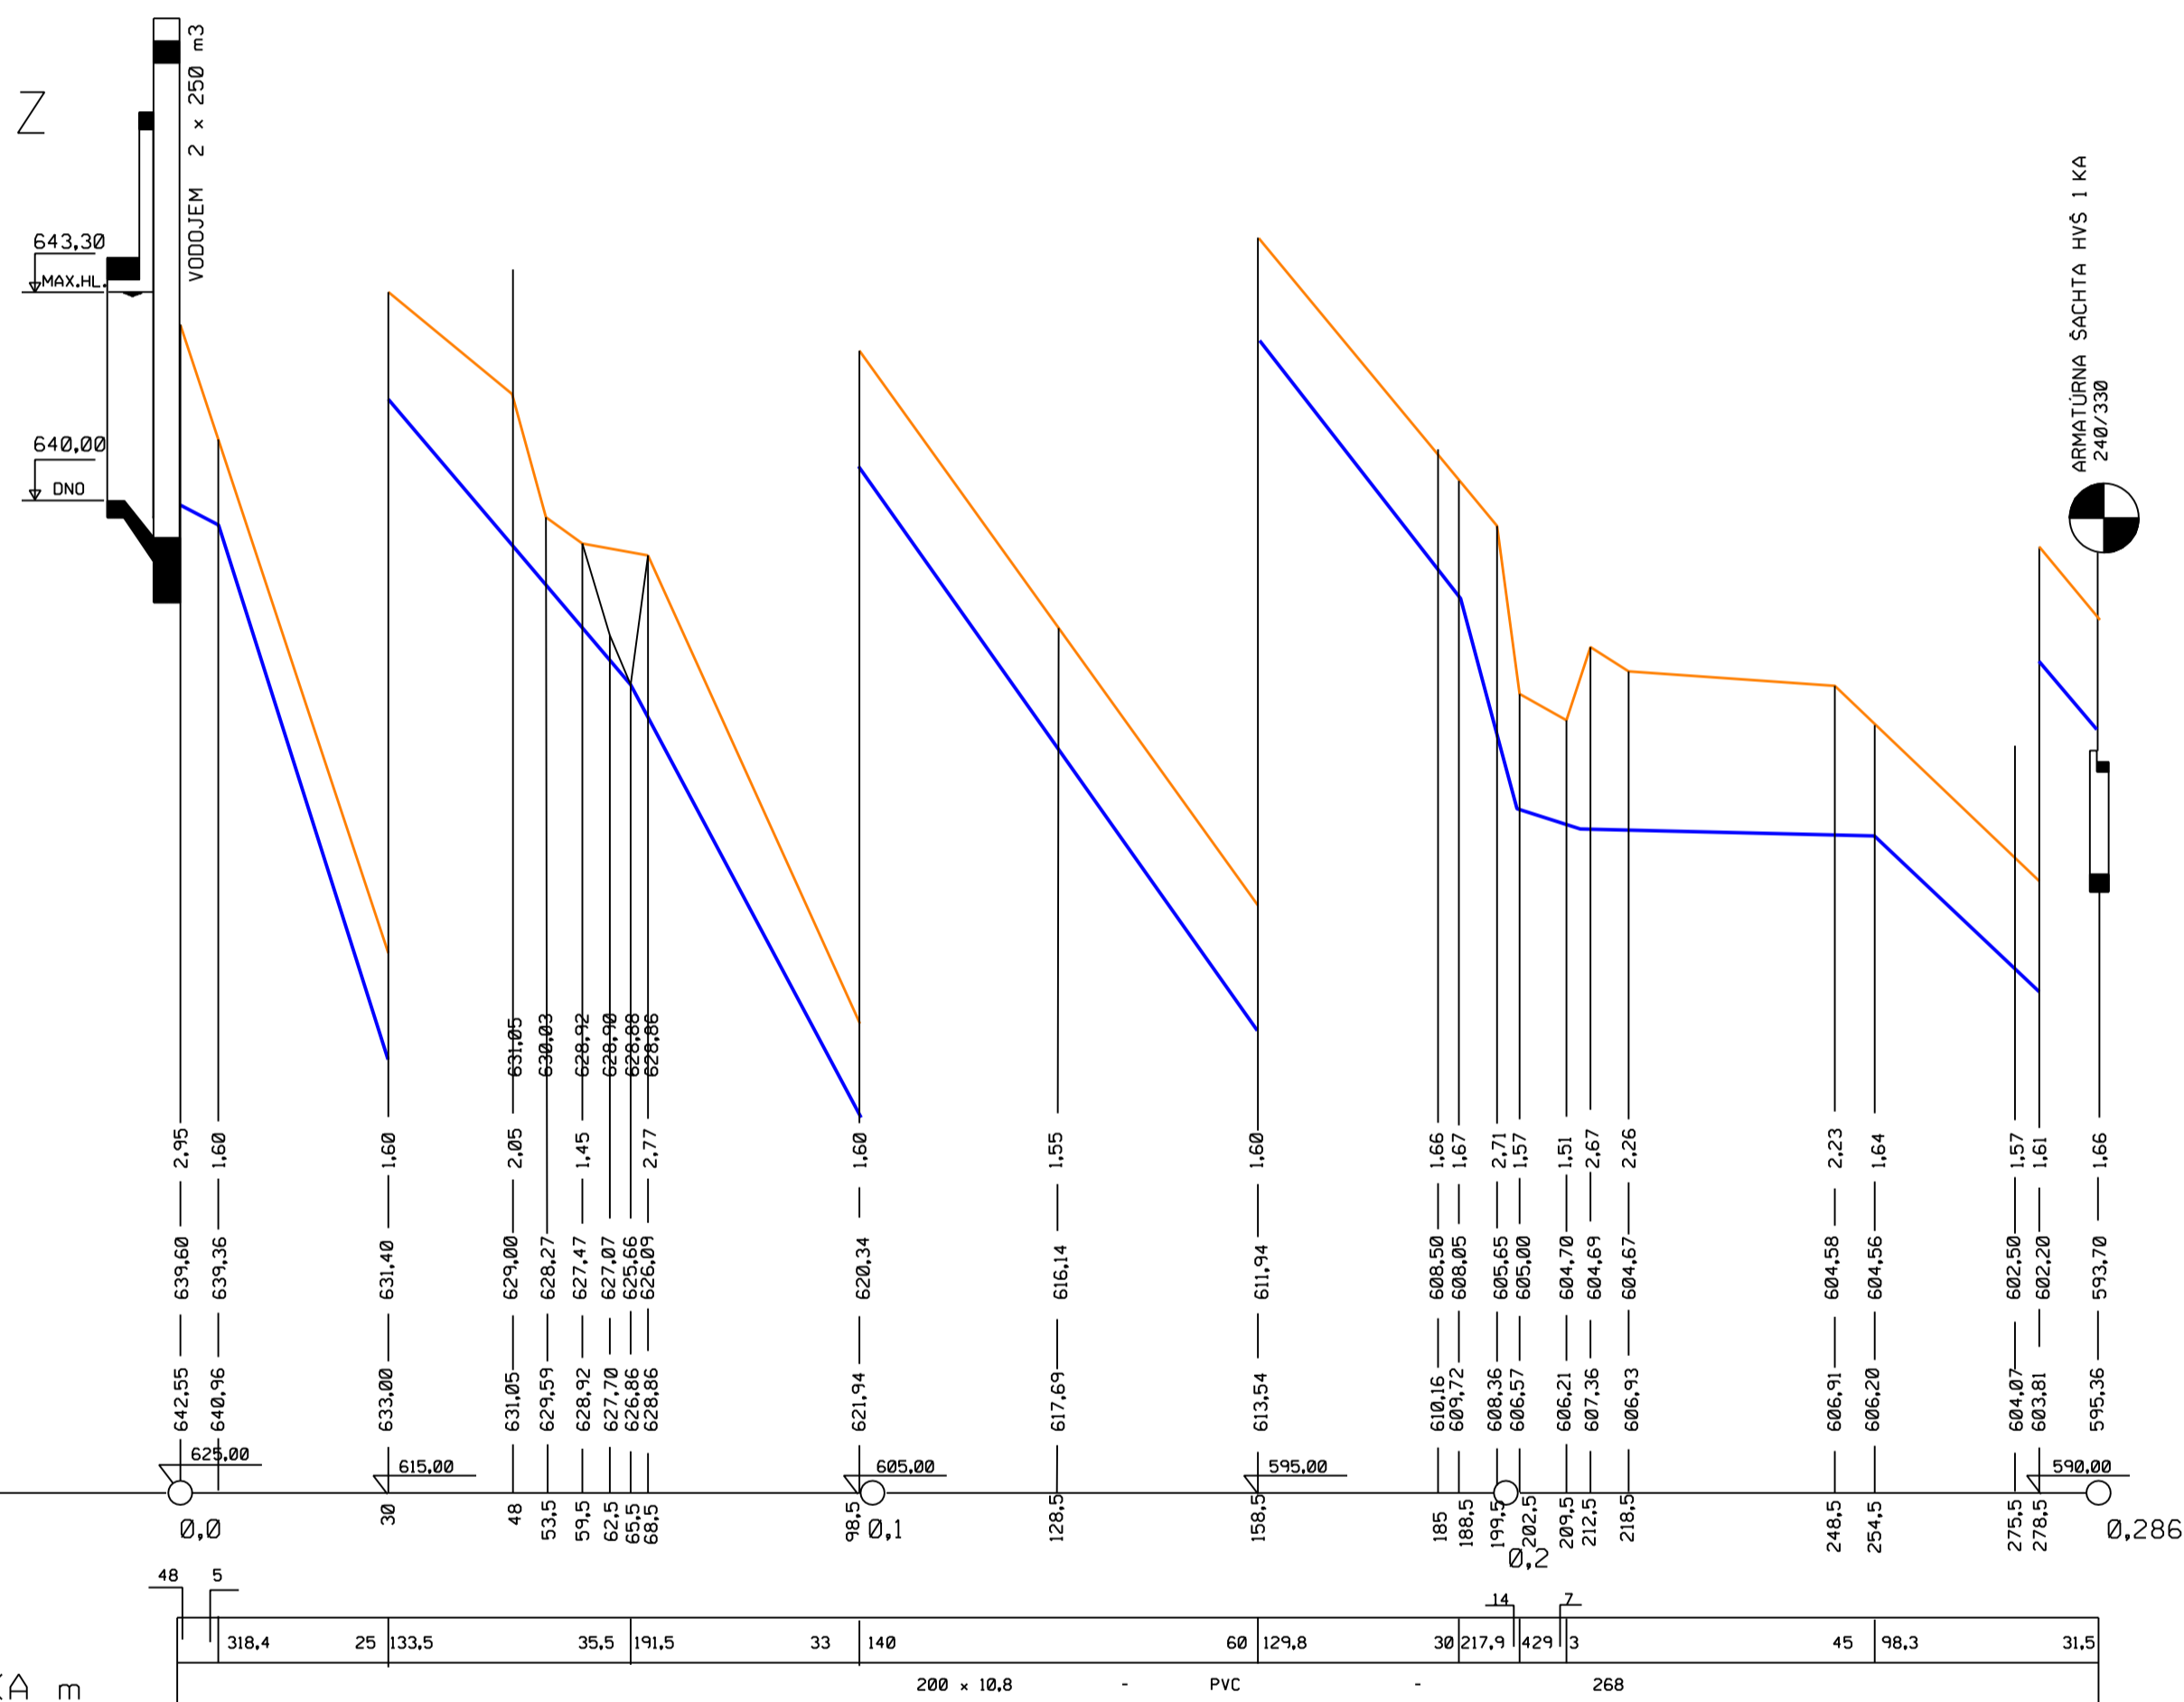

UPRAVENÝ TERÉN

HĹBKVA VÝKOPU

NIVELETA POTRUBIA

TERÉN

ZROVN.ROVINA

STANIČENIE V KM

SKLON % - DĹŽKA m

DN - MATERIÁL - DĹŽKA m

Vypracoval: RÚROVÁ DANA	KRESLIL: RÚROVÁ DANA	OBEČNÝ ÚRAD KAMIEŇKA	
Zodp. projektant:	Ved. proj. stredisko:		
Kraj: PRESOVSKÝ	Okres: STARÁ LUBOVNA	Formát:	3 X A4
M.Ú.: KAMIEŇKA	Investor: PVPS a.s. POPRAD	DÁTUM:	06. 2006
Stavba: VODOVOD KAMIEŇKA PREVÁDZKOVÝ PORIADOK		STUPEŇ:	
		Č. ZÁKAZKY:	
		NAZOV SUBORU:	V_pozdl.prof1
PRÍLOHA: POZDĹŽNY PROFIL Zásobného potrubia Z		arch. č.:	
		mierka:	1:1000/100
		ČÍSLO PRÍLOHY:	V. E