


VODOJEM KAMIENKA 2 x 250 m³

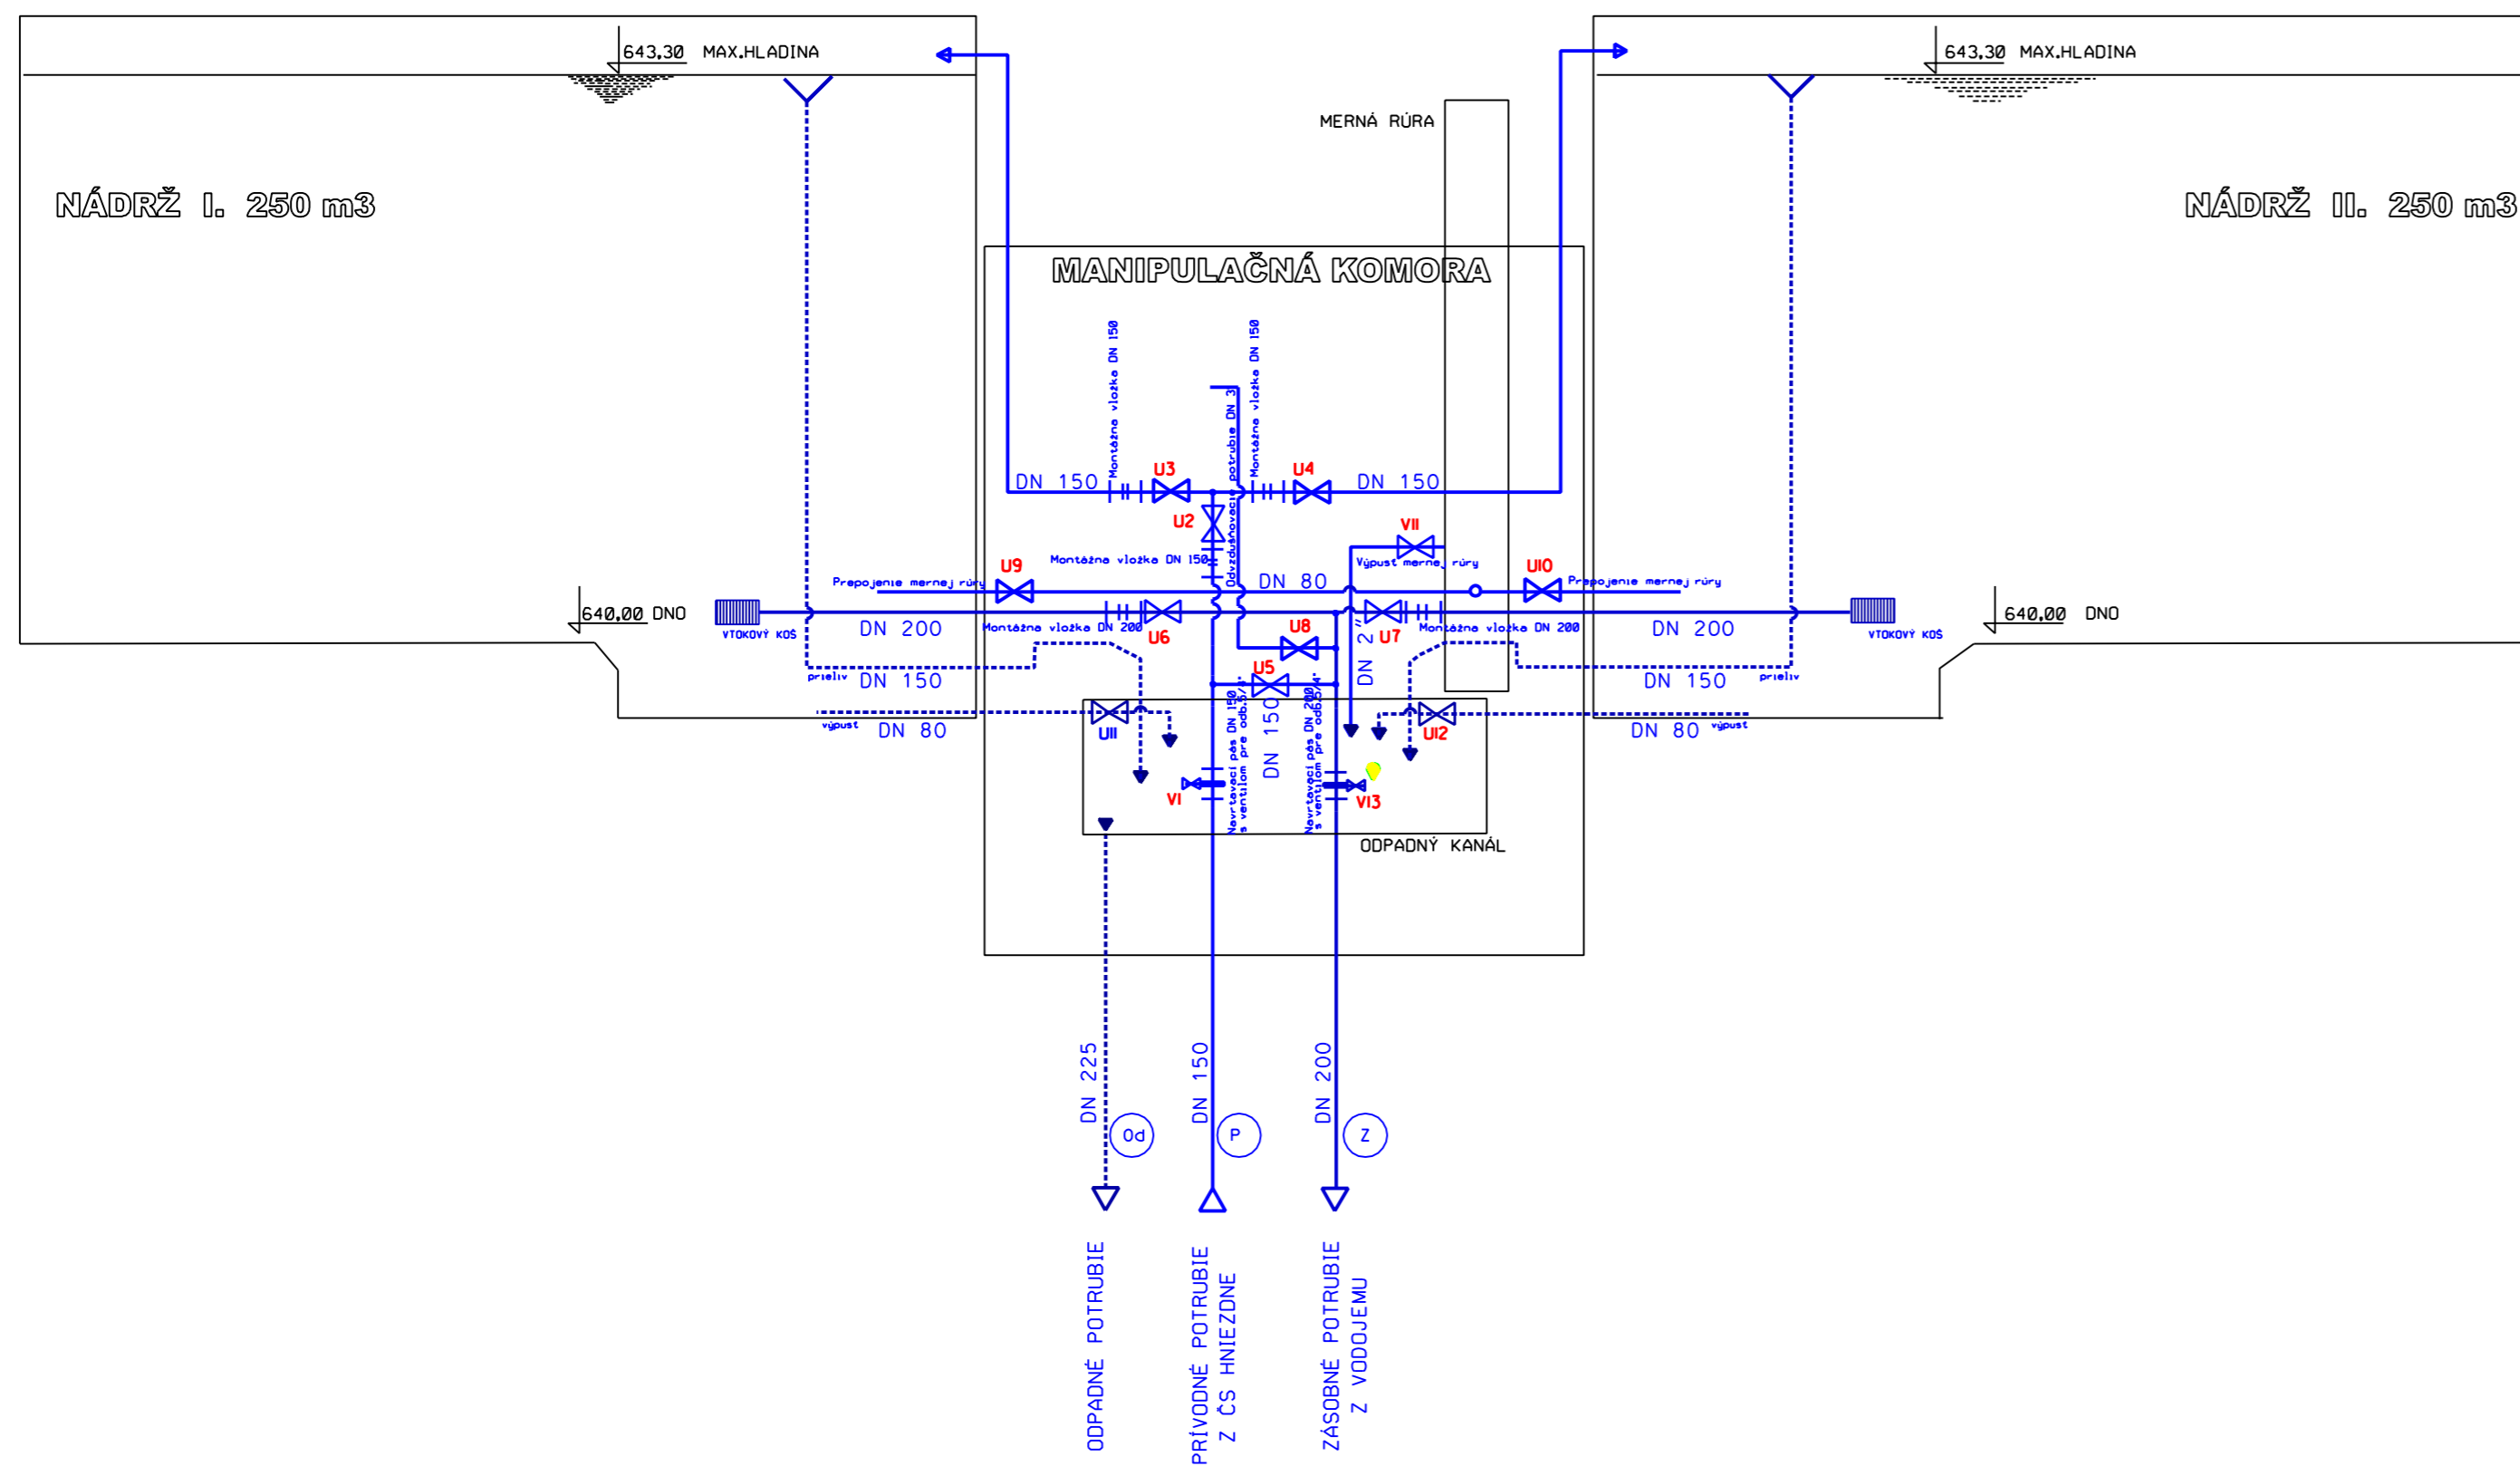

LEGENDA:

- PRÍVODNÉ A ZASOBNÉ POTUBIE
PREPOJOVACIE POTRUBIA
- - - PRIELIVOVÉ A ODPADNÉ POTRUBIA
- VTOKOVÝ KOŠ
- UZÁVER, VENTIL
- U, V 1-2 ČÍSLOVANIE UZÁVEROV, VENTILOV
- MIESTO ODBERU VZORIEK

Vypracoval: RÚROVÁ DANA Zodp. projektant: Kraj: PREŠOVSKÝ M.Ú.: KAMIENKA	KRESLIL: RÚROVÁ DANA Ved. proj. strediska: Okres: STARÁ LUBOVŇA Investor: PVPS a.s. POPRAD	OBECNÝ ÚRAD KAMIENKA	
Stavba:		Formát: 8 X A4 DÁTUM: 06. 2006	STUPEŇ:
VODOVOD KAMIENKA PREVÁDZKOVÝ PORIADOK		Č.ZAKAZKY:	XII.sch.objektu
		arch. č.:	
PRÍLOHA:		mierka:	ČÍSLO PRÍLOHY: XII.A 1
PREVÁDZKOVÁ SCHÉMA VODOJEMU KAMIENKA			