







# VODOJEM KAMIENKA

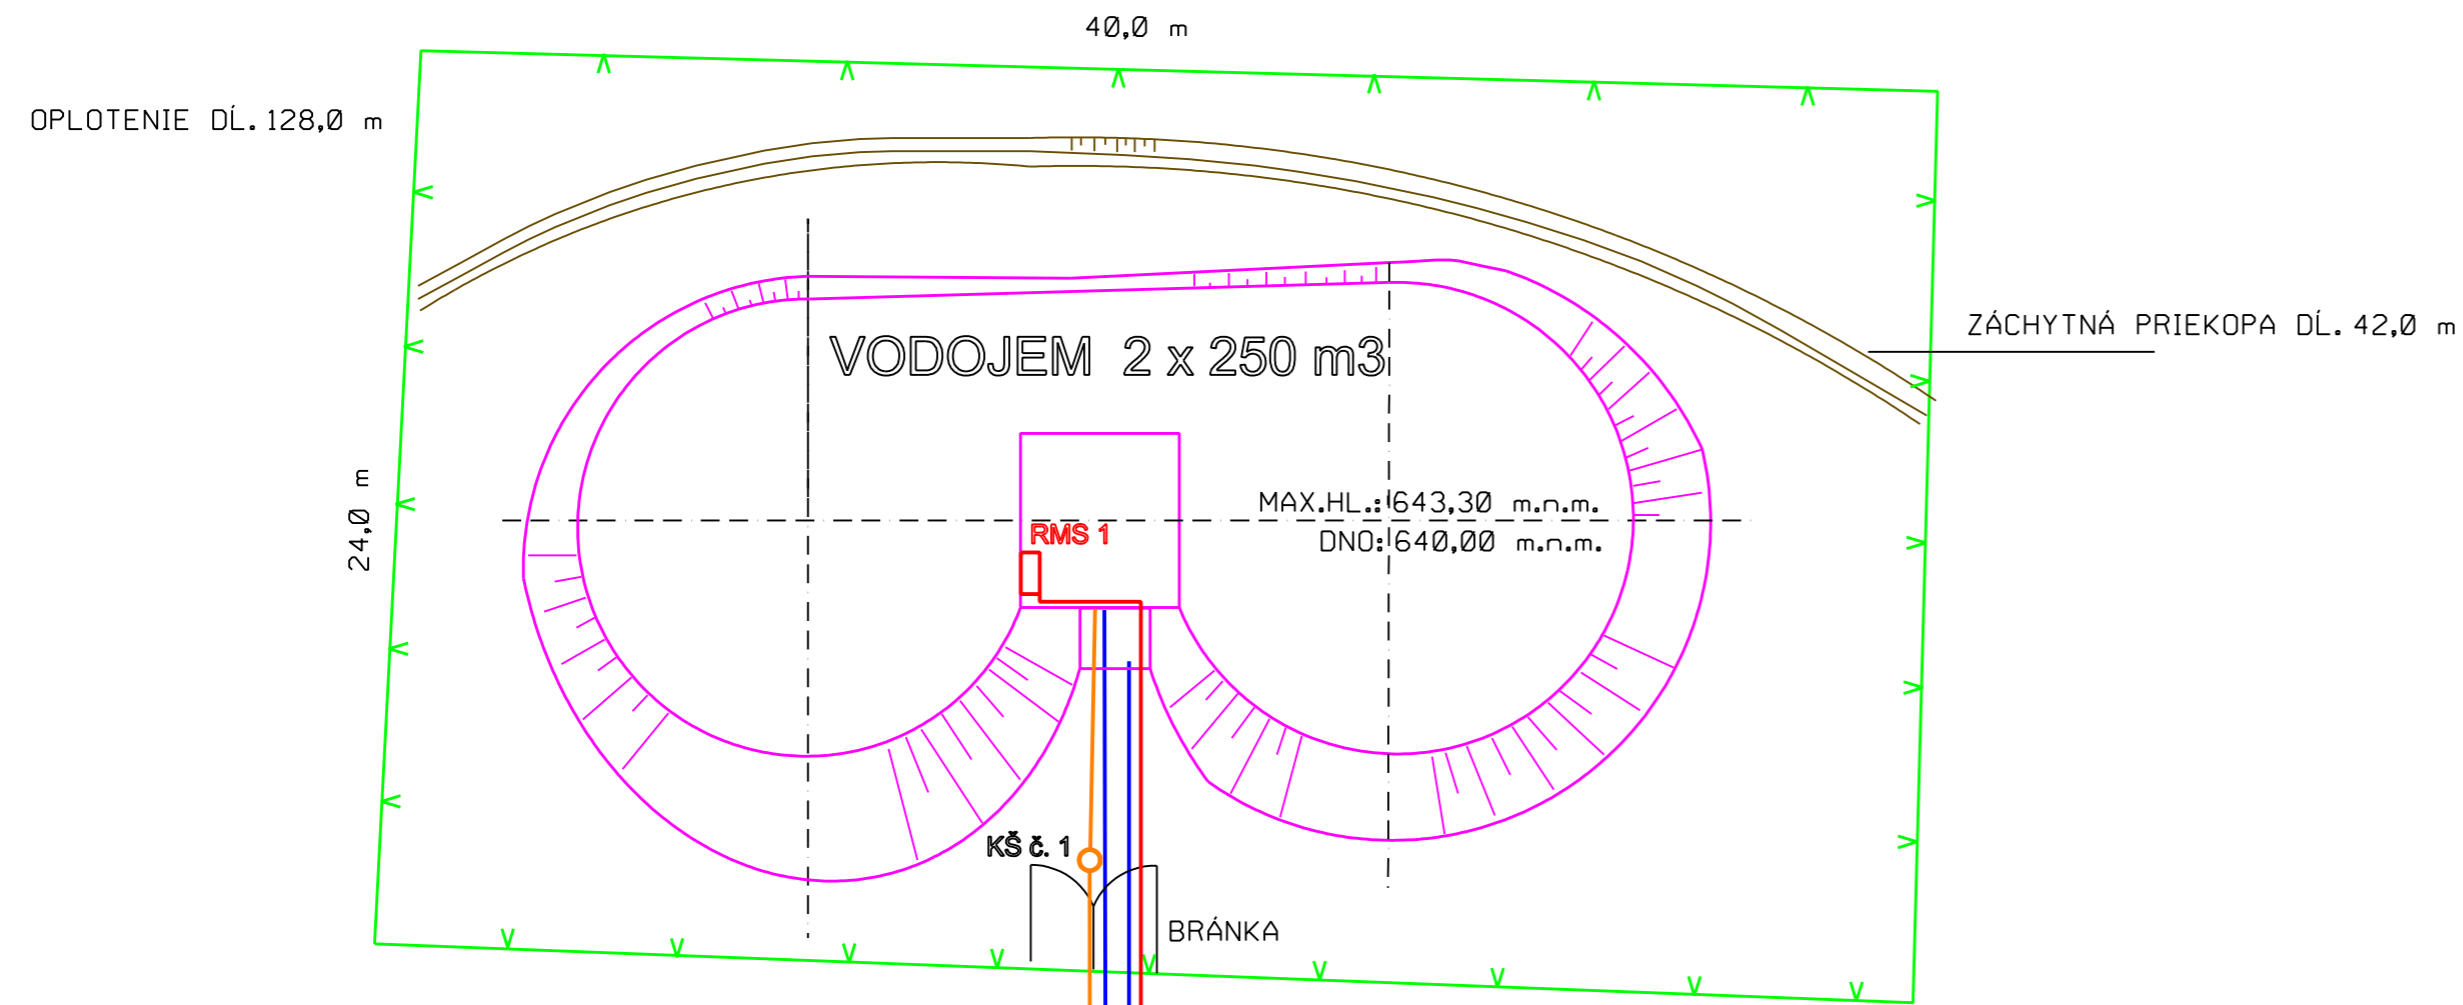

-  PRÍVODNÉ - VÝTLAČNÉ POTRUBIE Z ČS HNIEZDNE OCEĽ DN 150 mm, DĹ. 5100m
-  ZÁSOBNÉ POTRUBIE Z VDJ KAMIENKA PVC DN 200 mm, DĹ. 286 m
-  ODPADNÉ POTRUBIE Z VDJ KAMIENKA PVC DN 225 mm, DĹ. 118 m
-  ELEKTRICKÝ KÁBEL NA VDJ KAMIENKA

PRÍSTUPOVÁ CESTA K VODOJEMU  
DĹŽKA 360 m + ODBOČKA

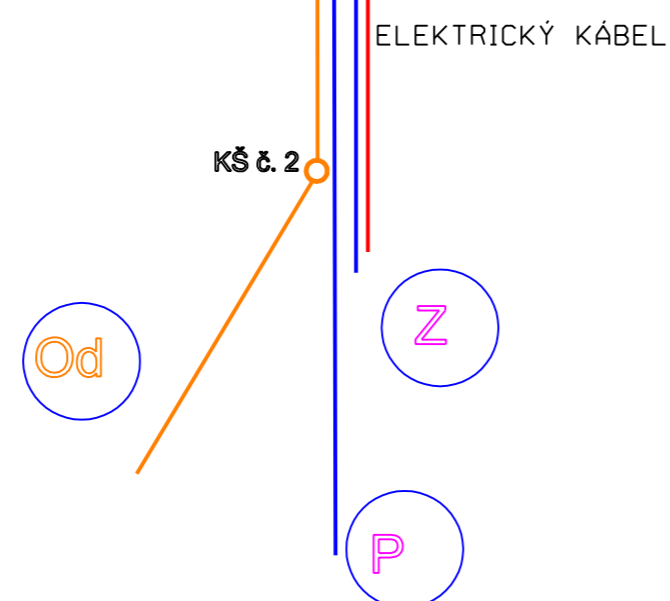

Vypracoval: RÚROVÁ DANA Zodp. projektant:	KRESLIL: RÚROVÁ DANA Ved. proj. stredisko:	<b>OBCENÝ ÚRAD KAMIENKA</b>	
Kraj: PREŠOVSKÝ M.Ú.: KAMIENKA	Okres: STARÁ LUBOVŇA Investor: PVPS a.s. POPRAD	formát: 6 X A4 DÁTUM: 06. 2006 STUPEN: Č.ZÁKAZKY: NÁZOV SUBORU: XII.sit.objektu arch. č.:	
Stavba: <b>VODOVOD KAMIENKA PREVÁDZKOVÝ PORIADOK</b>		mierka: 1 : 200	ČÍSLO PRÍLOHY: XII. C
PRÍLOHA: <b>SITUÁCIA VODOJEMU KAMIENKA</b>			