


VODOJEM KAMIENKA 2 x 250 m³

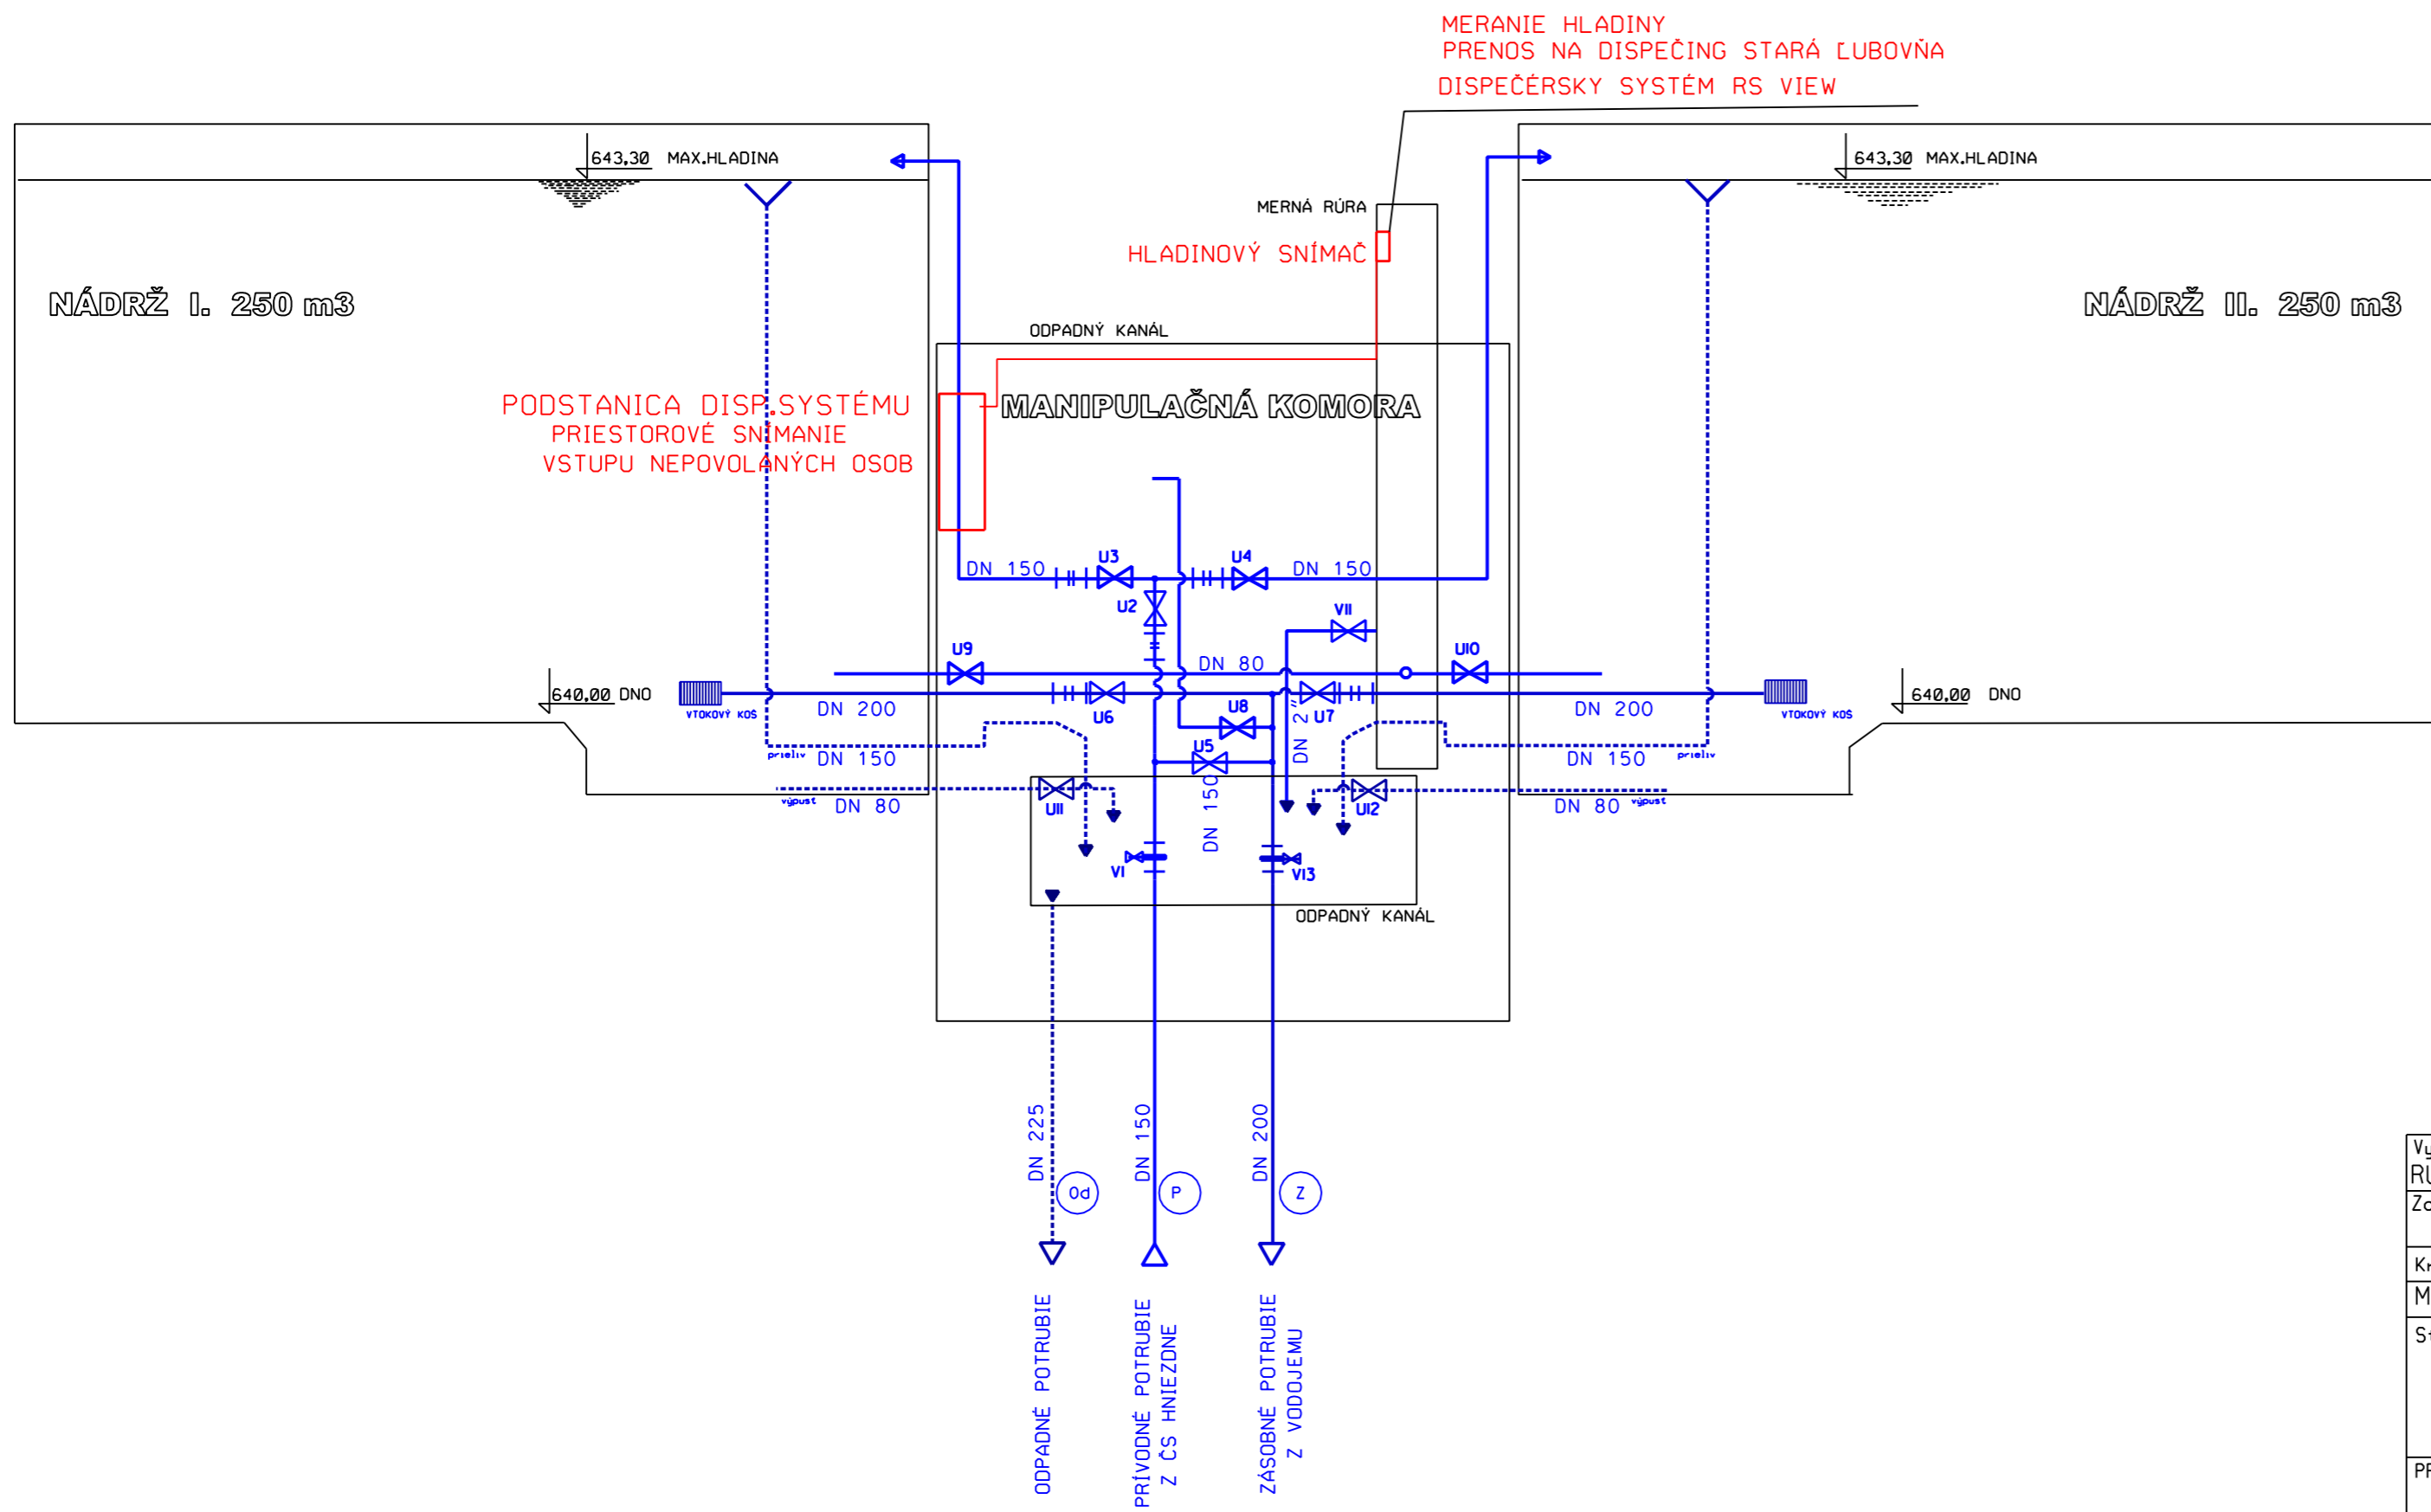

Vypracoval: RÚROVÁ DANA Zodp. projektant:	KRESLIL: RÚROVÁ DANA Ved. proj. strediska:	OBECNÝ ÚRAD KAMIENKA	
Kraj: PREŠOVSKÝ M.Ú.: KAMIENKA	Okres: STARÁ LUBOVŇA Investor: PVPS a.s. POPRAD	formát: 3 X A4 DÁTUM: 06.2006	STUPEŇ: Č.ZÁKAZKY: XII.sch.objektu arch. č.:
VODOVOD KAMIENKA PREVÁDZKOVÝ PORIADOK		mierka:	ČÍSLO PRÍLOHY: XII.D 1
PRÍLOHA: SCHÉMA VODOJEMU KAMIENKA - Prenos dát			