



M = 1 : 500

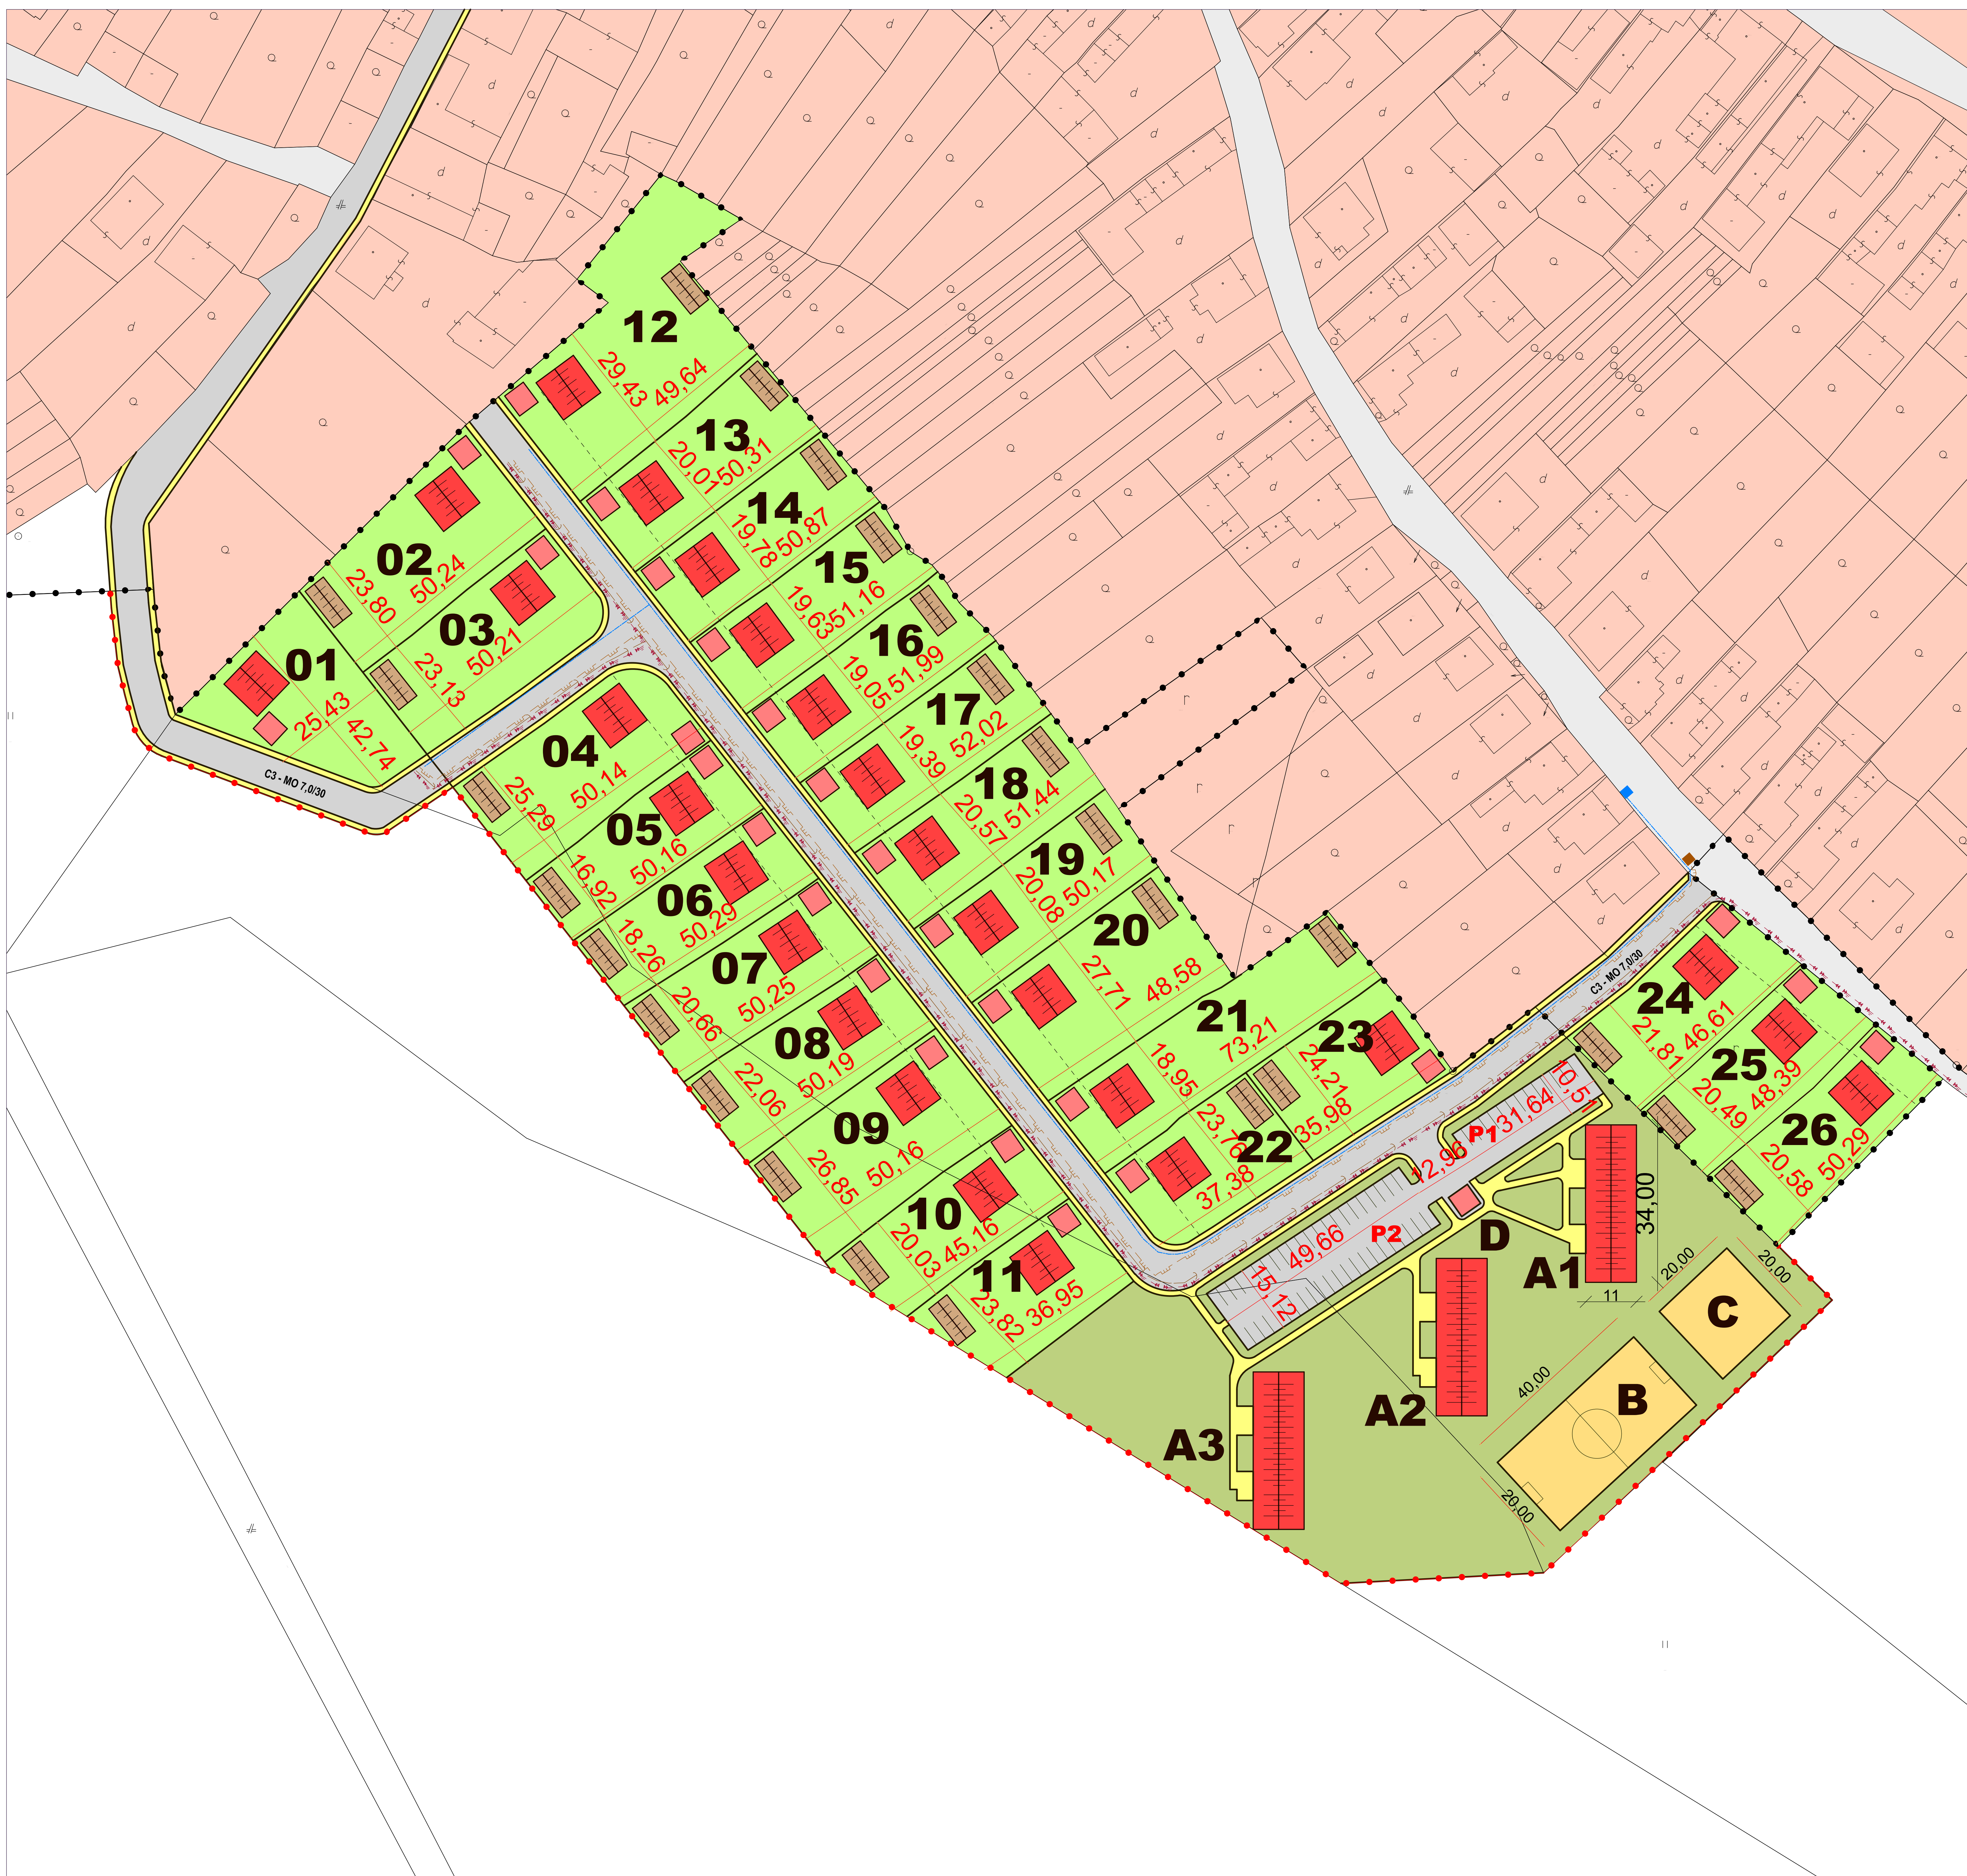

STAV	NÁVRH	
		HRANICA ZASTAVANÉHO ÚZEMIA OBCE
		ZASTAVANÁ ČASŤ OBCE
		CESTA C3 - MO 7,0/30
		PEŠÍ CHODNÍK
		ŠPORTOVISKO, DETSKÉ IHRISKO
		ZELEŇ RODINNÝCH DOMOV
		VEREJNÁ ZELEŇ
		STL PLYNOROZVODY
		VODOVOD
		VN VEDENIE KÁBELOVÉ V ZEMI
		SPLAŠKOVÁ KANALIZÁCIA
		BOD NAOPOJENIA VODOVODU
		BOD NAOPOJENIA STL PLYNOROZVODU
		RODINNÝ DOM
		DREVENÝ PRÍSTREŠOK PRE AUTOMOBIL
		HODPODÁRSKA BUDOVA
P1		PARKOVISKO - 14 STÁŇÍ
P1		PARKOVISKO - 44 STÁŇÍ
01- 26		PARCELY RODINNÝCH DOMOV
A1- A3		BYTOVÉ DOMY (16 BJ x 3)
B		VIACÚČELOVÉ IHRISKO
C		DETSKÉ IHRISKO
D		KOMUNÁLNY A SEPAROVANÝ ODPAD

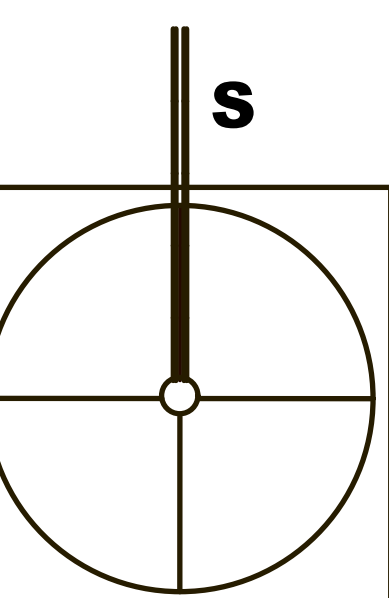

AUTOR		VYPRACOVÁVAL	ZODPOVEDNÝ PROJEKTANT
VLADIMÍR NEDILKO		VLADIMÍR NEDILKO	Ing.arch. IVAN VOOK
INVESTOR: OBEC KAMENKA			
NÁZOV A MIEŠTO STAVBY:		ZASTAVOVACIA ŠTÚDIA OBCE KAMENKA	FORMÁT: A0 DATUM: maj 2011 STUPEŇ: ŠTÚDIA MIERKA: 1 : 500
OBJEKT-ČASŤ		NÁVRH	
OBJEKT-ČASŤ: ZASTAVOVACIA ŠTÚDIA			VYKON. ČÍSLO: 2 PARÉ: