

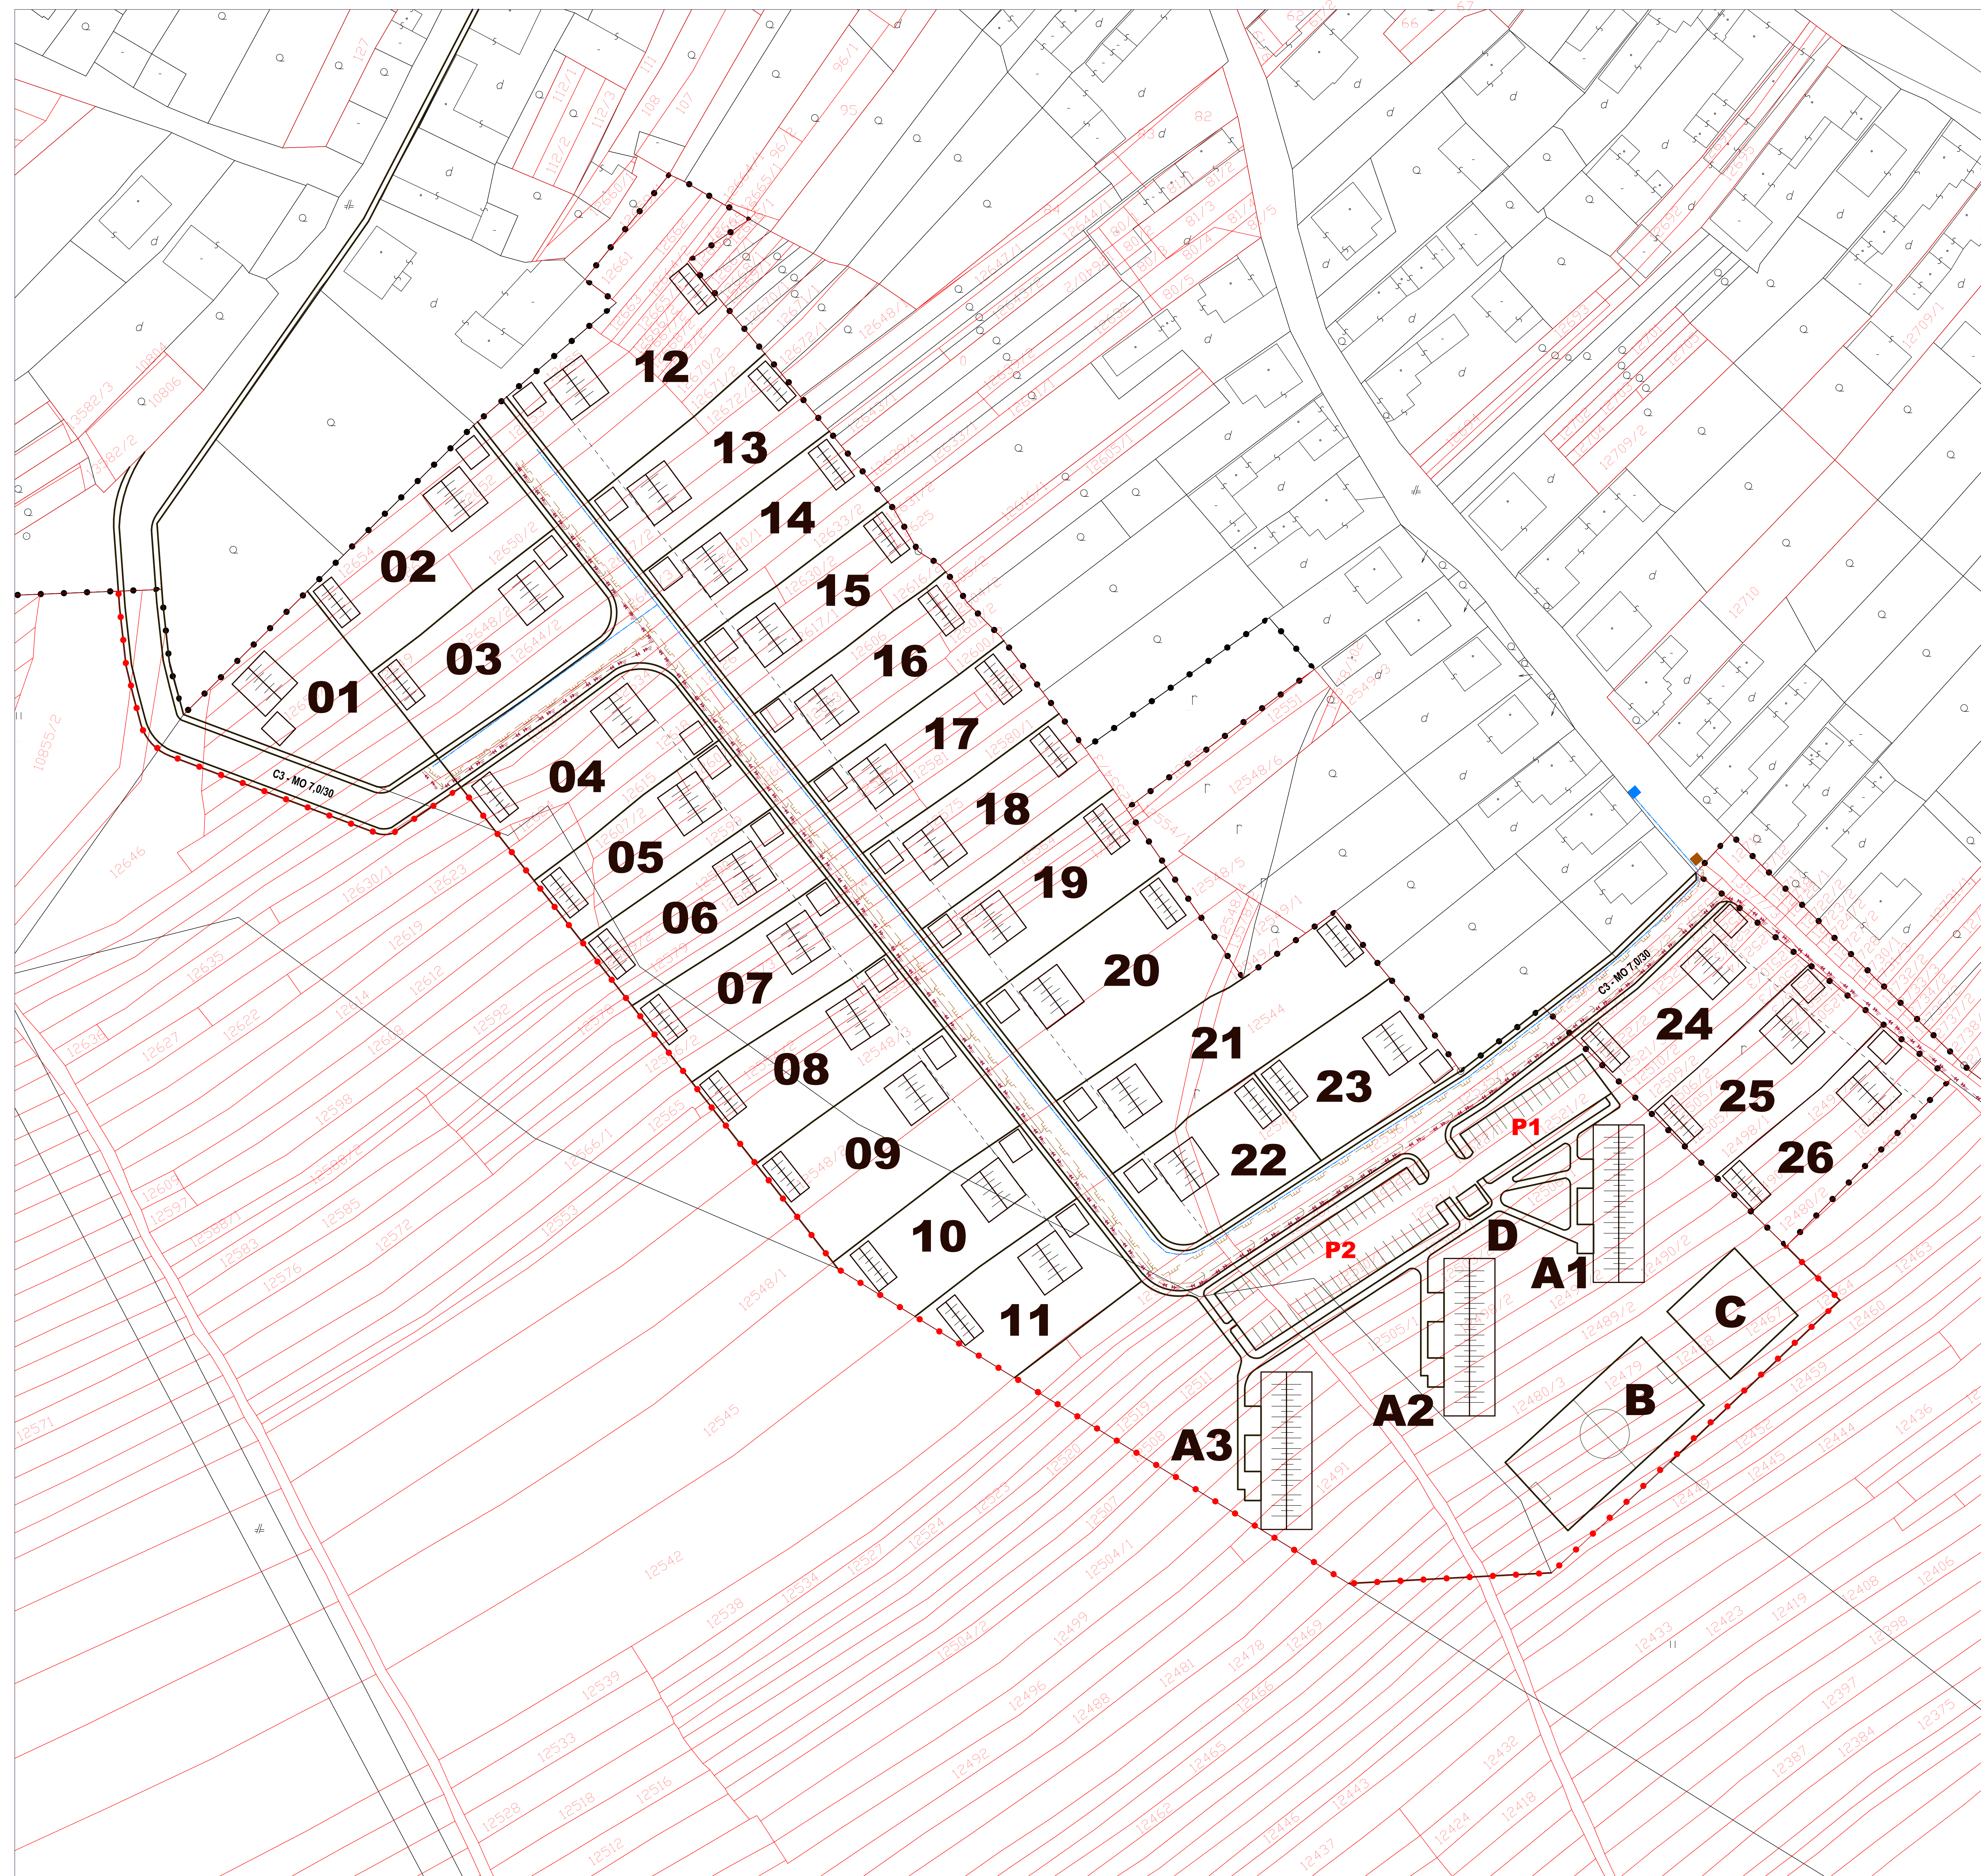
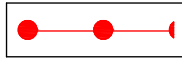
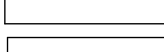
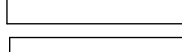
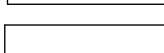


ZASTAVOVACIA ŠTÚDIA OBCE

M = 1 : 500

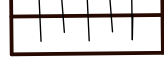

STAV	NÁVRH	
		HRANICA ZASTAVANÉHO ÚZEMIA OBCE
		STL PLYNOROZVODY
		VODOVOD
		VN VEDENIE KÁBELOVÉ V ZEMI
		SPLAŠKOVÁ KANALIZÁCIA
		BOD NÁPOJENIA VODOVODU
		BOD NÁPOJENIA STL PLYNOROZVODU
		RODINNÝ DOM
		DREVENÝ PRÍSTŘEŠOK PRE AUTOMOBIL
		HODPODÁRSKA BUDOVA
P1		PARKOVIŠKO - 14 STÁŇÍ
P1		PARKOVIŠKO - 44 STÁŇÍ
01- 26		PARCELY RODINNÝCH DOMOV
A1- A3		BYTOVÉ DOMY
B		VIACÚČELOVÉ IHRISKO
C		DETSKÉ IHRISKO
D		KOMUNÁLNY A SEPAROVANÝ ODPAD

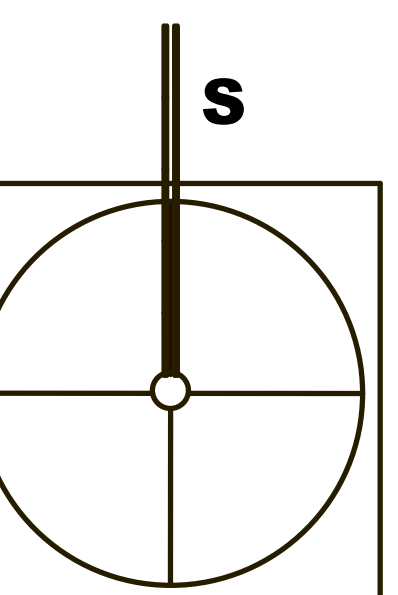

AUTOR		YPRACOVAL	ZOPOVEDNY PROJEKTANT	
VLADIMIR NEDELKO		VLADIMIR NEDELKO	Ing arch. IVAN VOJK	
INVESTOR:		OBCE KAMENKA		
NÁZOV A Miesto STAVBY:		ZASTAVOVACIA STÚDIA OBCE KAMENKA		
OBJEKT-ČASŤ		NÁVRH	FORMÁT:	A0
			DATUM:	máj 2011
			STUPEŇ	STÚDIA
			MIERKA:	1:500
OBJEKT-ČASŤ:		VYKR. CHLO: 3 PARÉ:		
PARCELÁCIA POZEMKOV				