


664

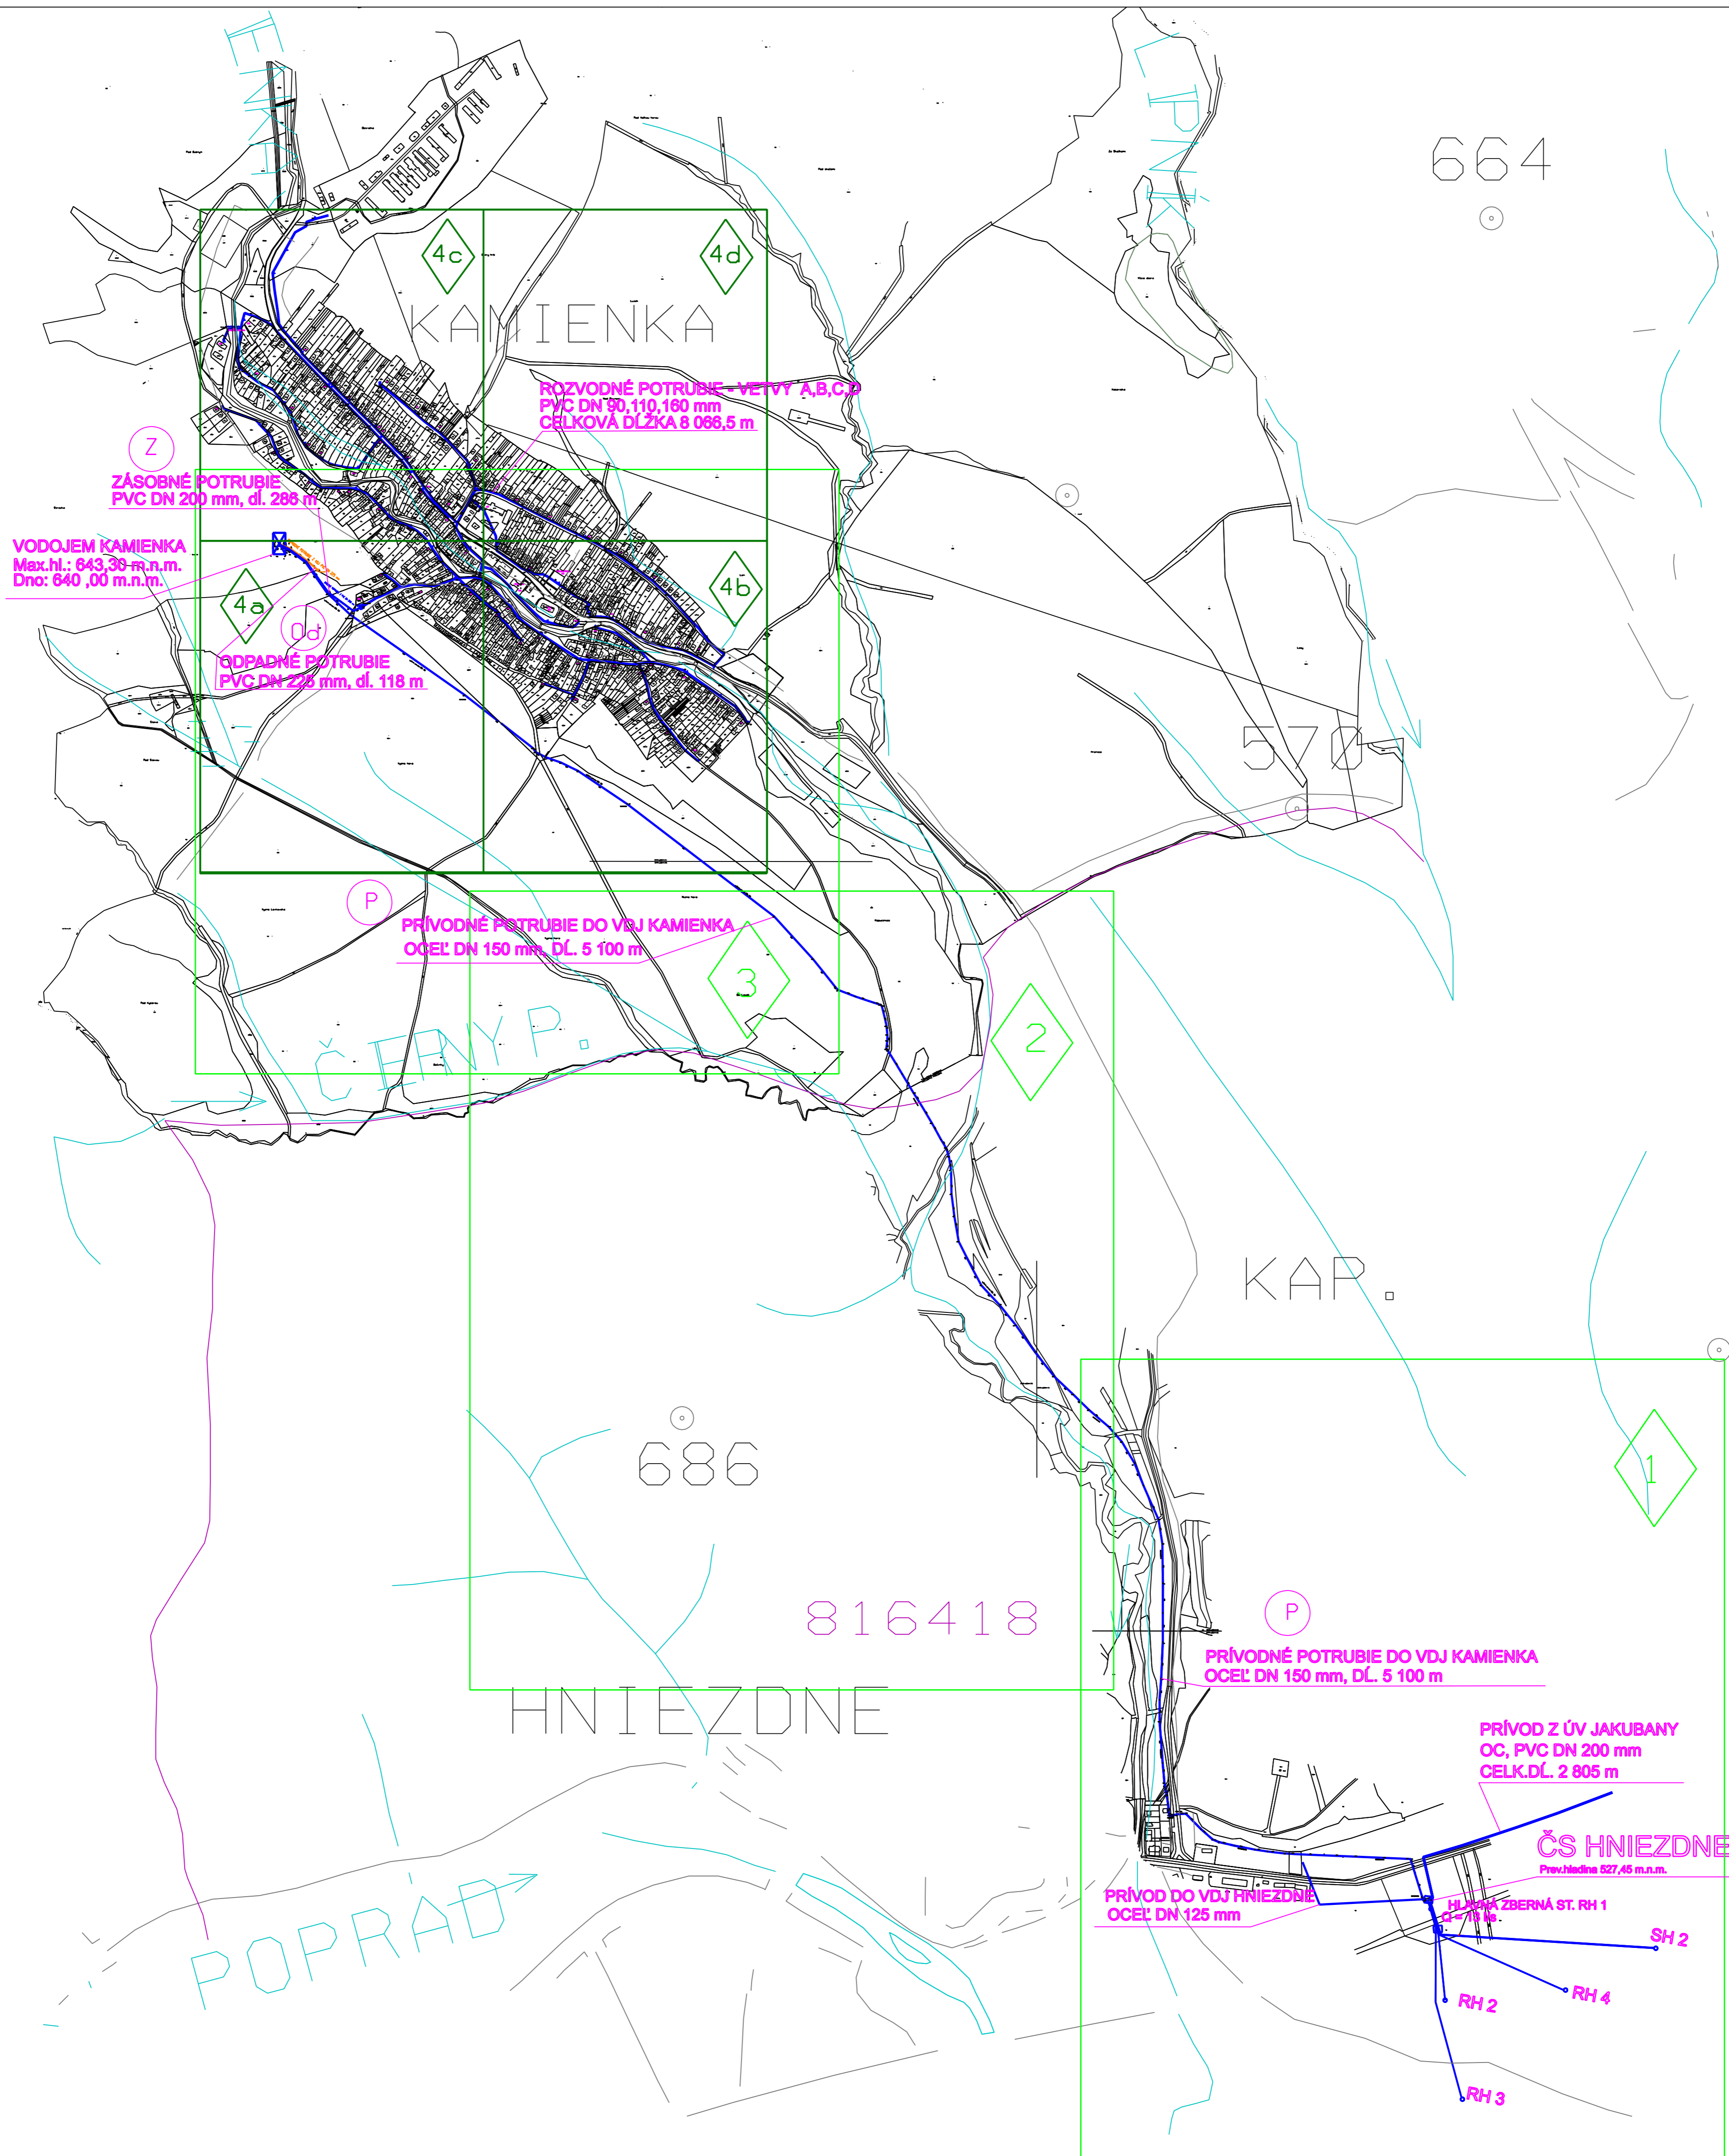

- 1 Mapový list č. 1 - Situácia Prívodného potrubia z ČS Hniezdne I.časť
- 2 Mapový list č. 2 - Situácia Prívodného potrubia z ČS Hniezdne II.časť
- 3 Mapový list č. 3 - Situácia Prívodného potrubia z ČS Hniezdne III. časť
- 4a Mapový list č. 4 - Situácia Rozvodných potrubí Kamenka I.časť
- 4b Mapový list č. 5 - Situácia Rozvodných potrubí Kamenka II.časť
- 4c Mapový list č. 6 - Situácia Rozvodných potrubí Kamenka III.časť
- 4d Mapový list č. 7 - Situácia Rozvodných potrubí Kamenka IV.časť

- LEGENDA:
- VEREJNÝ VODOVOD
 - ODBERNÝ OBJEKT, PRAMEŇ, STUDŇA
 - ⊠ ČERPACIA STANICA
 - ⊞ VODOJEM
 - (P) POMENOVANIE POTRUBÍ

Vypracoval: RÚROVÁ DANA	KRESLIL: RÚROVÁ DANA	OBCENÝ ÚRAD KAMIEŇKA	
Zodp. projektant:	Ved. proj. strediska:		
Kraj: PREŠOVSKÝ	Okres: STARÁ ĽUBOVŇA	Formát: 9 X A4	
M.Ú.: KAMIEŇKA	Investor: PVPS a.s. POPRAD	DÁTUM: 06. 2006	
Stavba:		STUPEŇ:	
VODOVOD KAMIEŇKA PREVÁDZKOVÝ PORIADOK		C.ZAKAZKY:	
		NÁZOV SUBORU: V.prehľadná situácia	arch. č.:
PRILOHA:		mierka: 1 : 9 000	ČÍSLO PRÍLOHY: V.A
PREHĽADNÁ SITUÁCIA			