


Luzok

Nad Rovnami

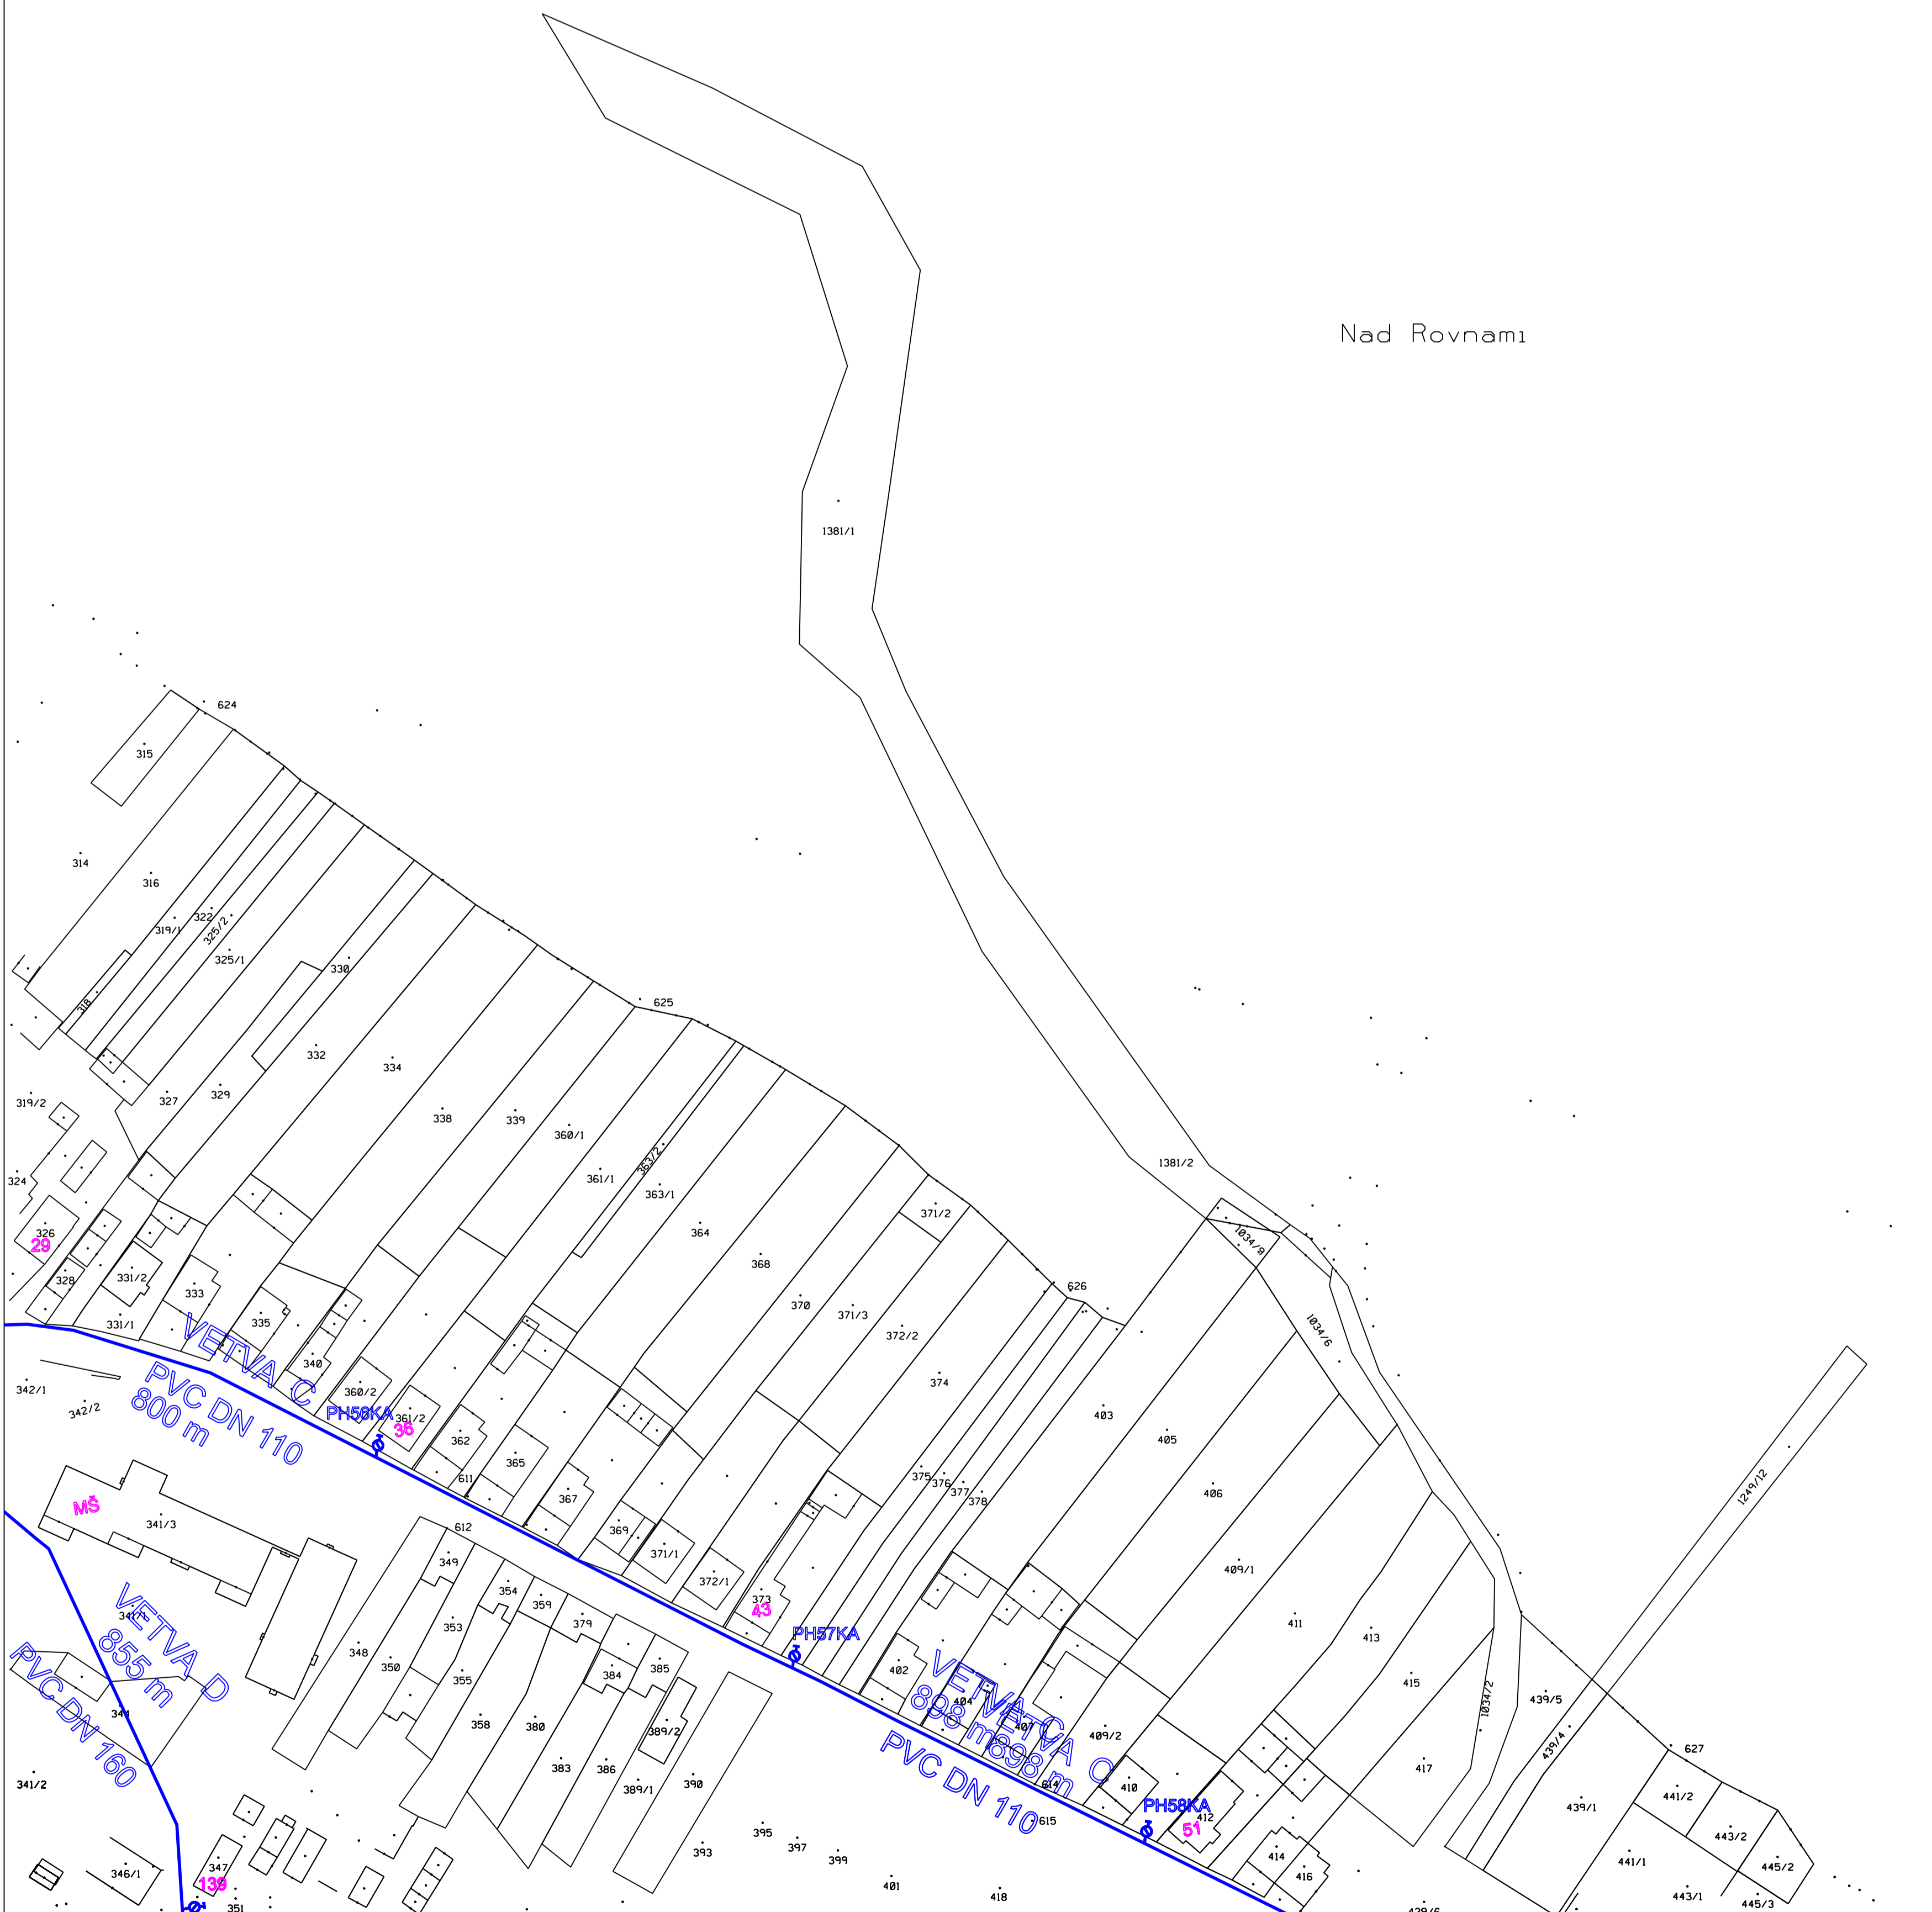

LEGENDA:

- A,B,C,D VEREJNÝ VODOVOD, VETVY A,B,C,D
- (P) POMENOVANIE POTRUBÍ
- ⊗ VODOJEM
- VS VZDUŠNÍKOVÁ ŠACHTA
- AS ARMATÚRNA ŠACHTA
- VS VODOMERNÁ ŠACHTA
- PH12KA HYDRANT NA POTRUBÍ, P-podzemný, N-nadzemný
- U1KA UZÁVER NA POTRUBÍ

Vypracoval: RUROVÁ DANA	KRESLIL: RUROVÁ DANA	OBEČNÝ ÚRAD	
Zodp. projektanta	Ved. proj. inžinierka	KAMENKA	
Kraj: PŘEŠOVSKÝ	Obves: STARÁ ĽUBOVŇA	Formát:	12 x A4
MÚJ: KAMENKA	Investor: PVP a.s. PORRAD	DATE:	06.2006
Stavba:	VODOVOD KAMENKA		Č. ZAKAZKY:
	PREVÁDZKOVÝ PORIADOK		NÁZOV SUBORU: V. situácia
PRÍLOHA:	Situácia rozvodného potrubia IV.časť - Mapový list č. 4d		arch. č.:
	merka:	1:1 000	ČÍSLO PRÍLOHY: V. B 2g