


ČERPACIA STANICA HNIEZDNE

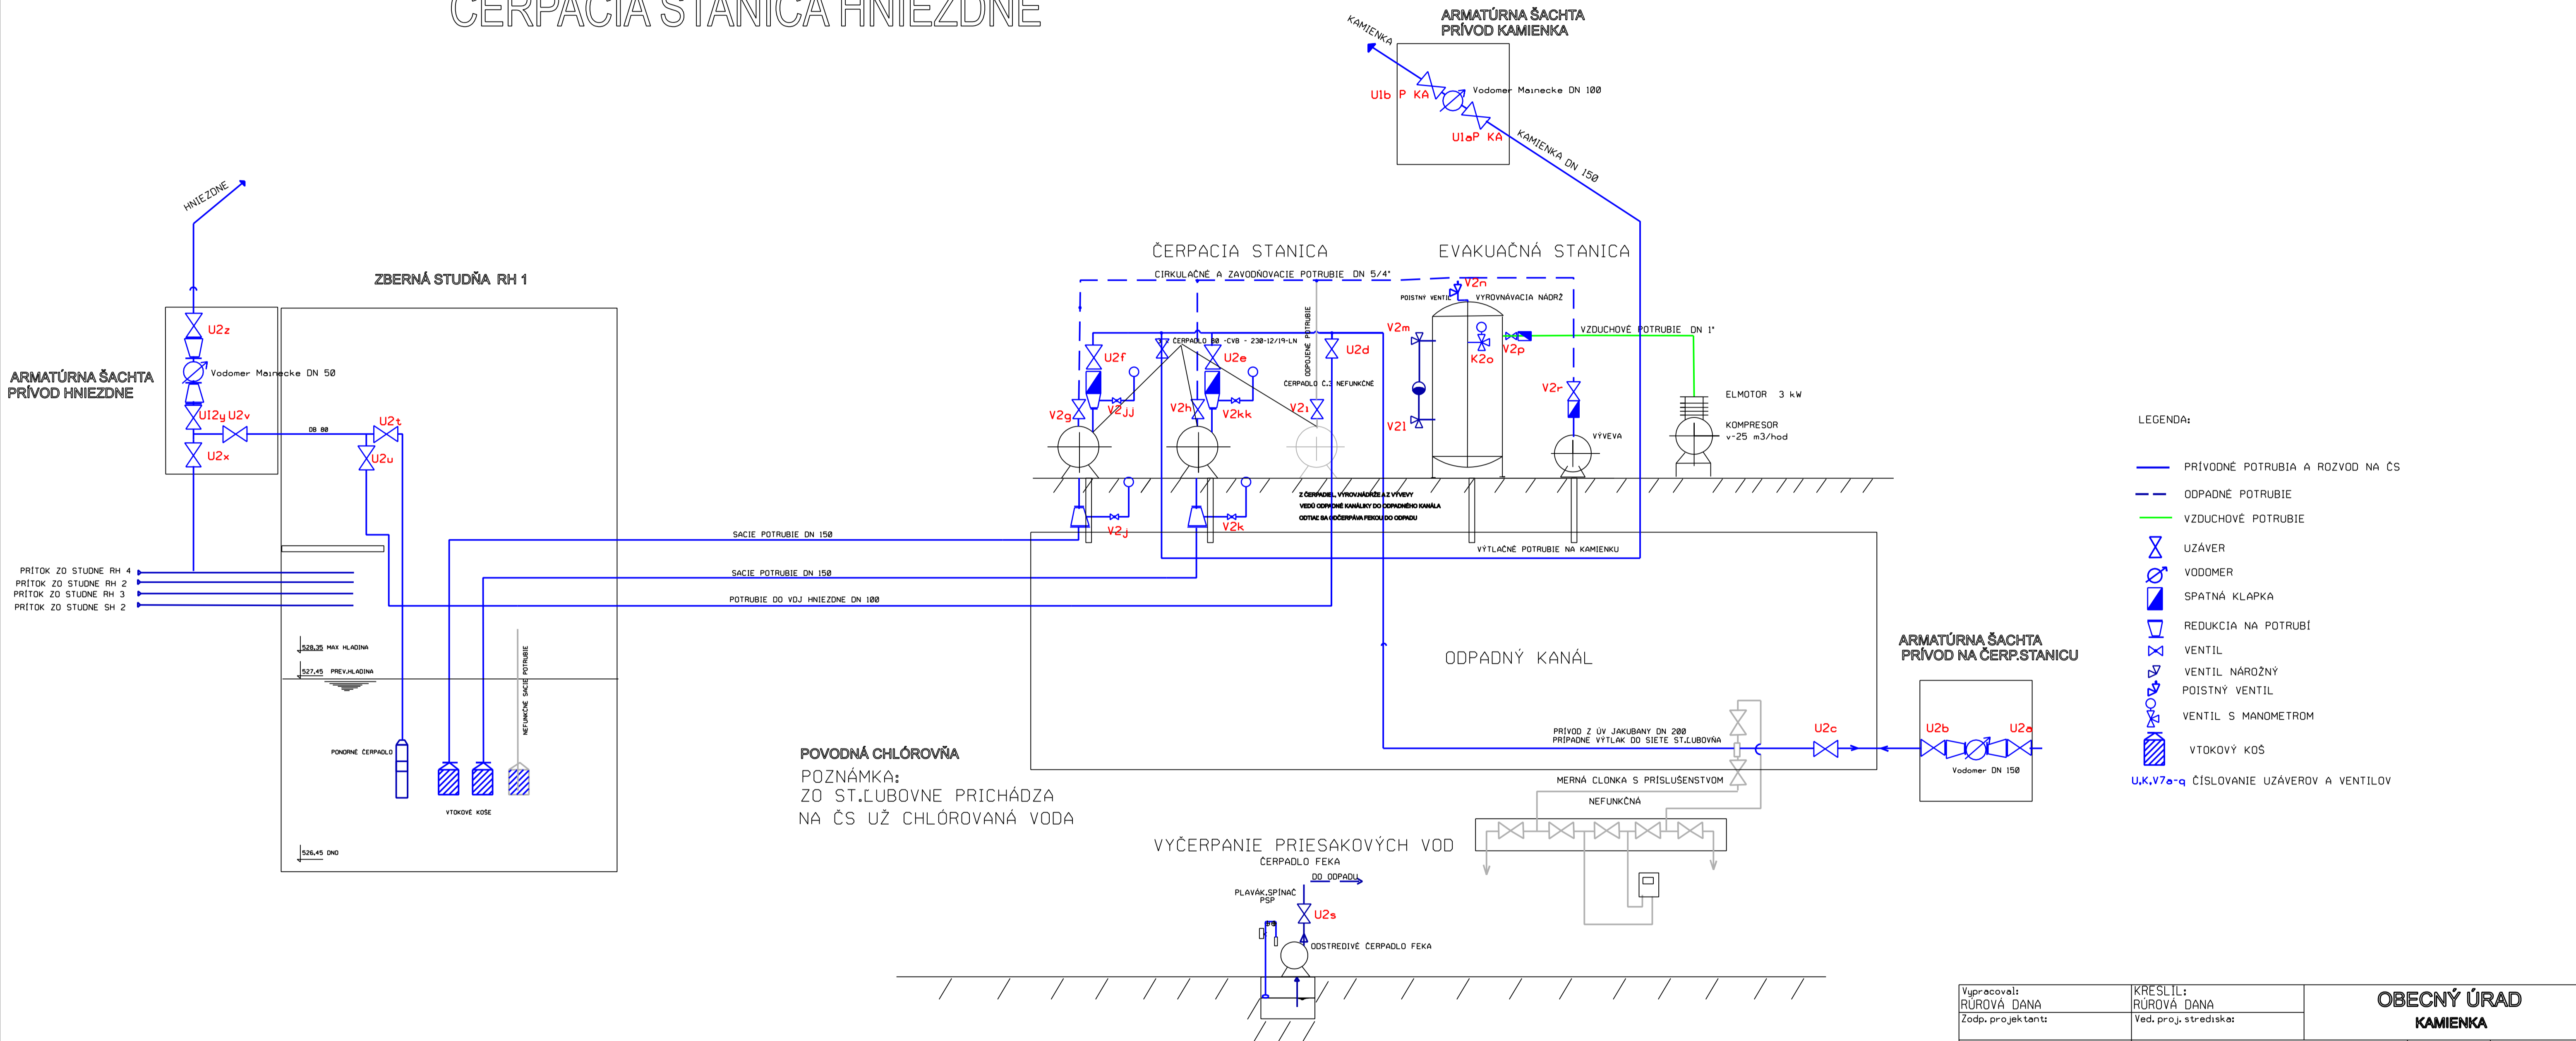

Vypracoval: RÚROVÁ DANA	KRESLIL: RÚROVÁ DANA	OBCENÝ ÚRAD KAMIEŇKA	
Zodp. projektant:	Ved. proj. strediska:		
Kraj: PREŠOVSKÝ	Okres: STARÁ ĽUBOVŇA	Formát:	B X A4
M.Ú.: KAMIEŇKA	Investor: PVPS a.s. POPRAD	DÁTUM:	06. 2006
VODOVOD KAMIEŇKA PREVÁDZKOVÝ PORIADOK		STUPEŇ:	
		Č. ZÁKAZKY:	
		NÁZOV SUBORU:	XII.sch.objektu
PRÍLOHA:	PREVÁDZKOVÁ SCHÉMA ČS HNIEZDNE	arch. č.:	
		mierka:	ČÍSLO PRÍLOHY: XII.A 2