


SITUÁCIA ÚPRAVNE VODY JAKUBANY
VODOVODNÉ POTRUBIE, EL. PRÍPOJKA, ODPADOVÉ POTRUBIA

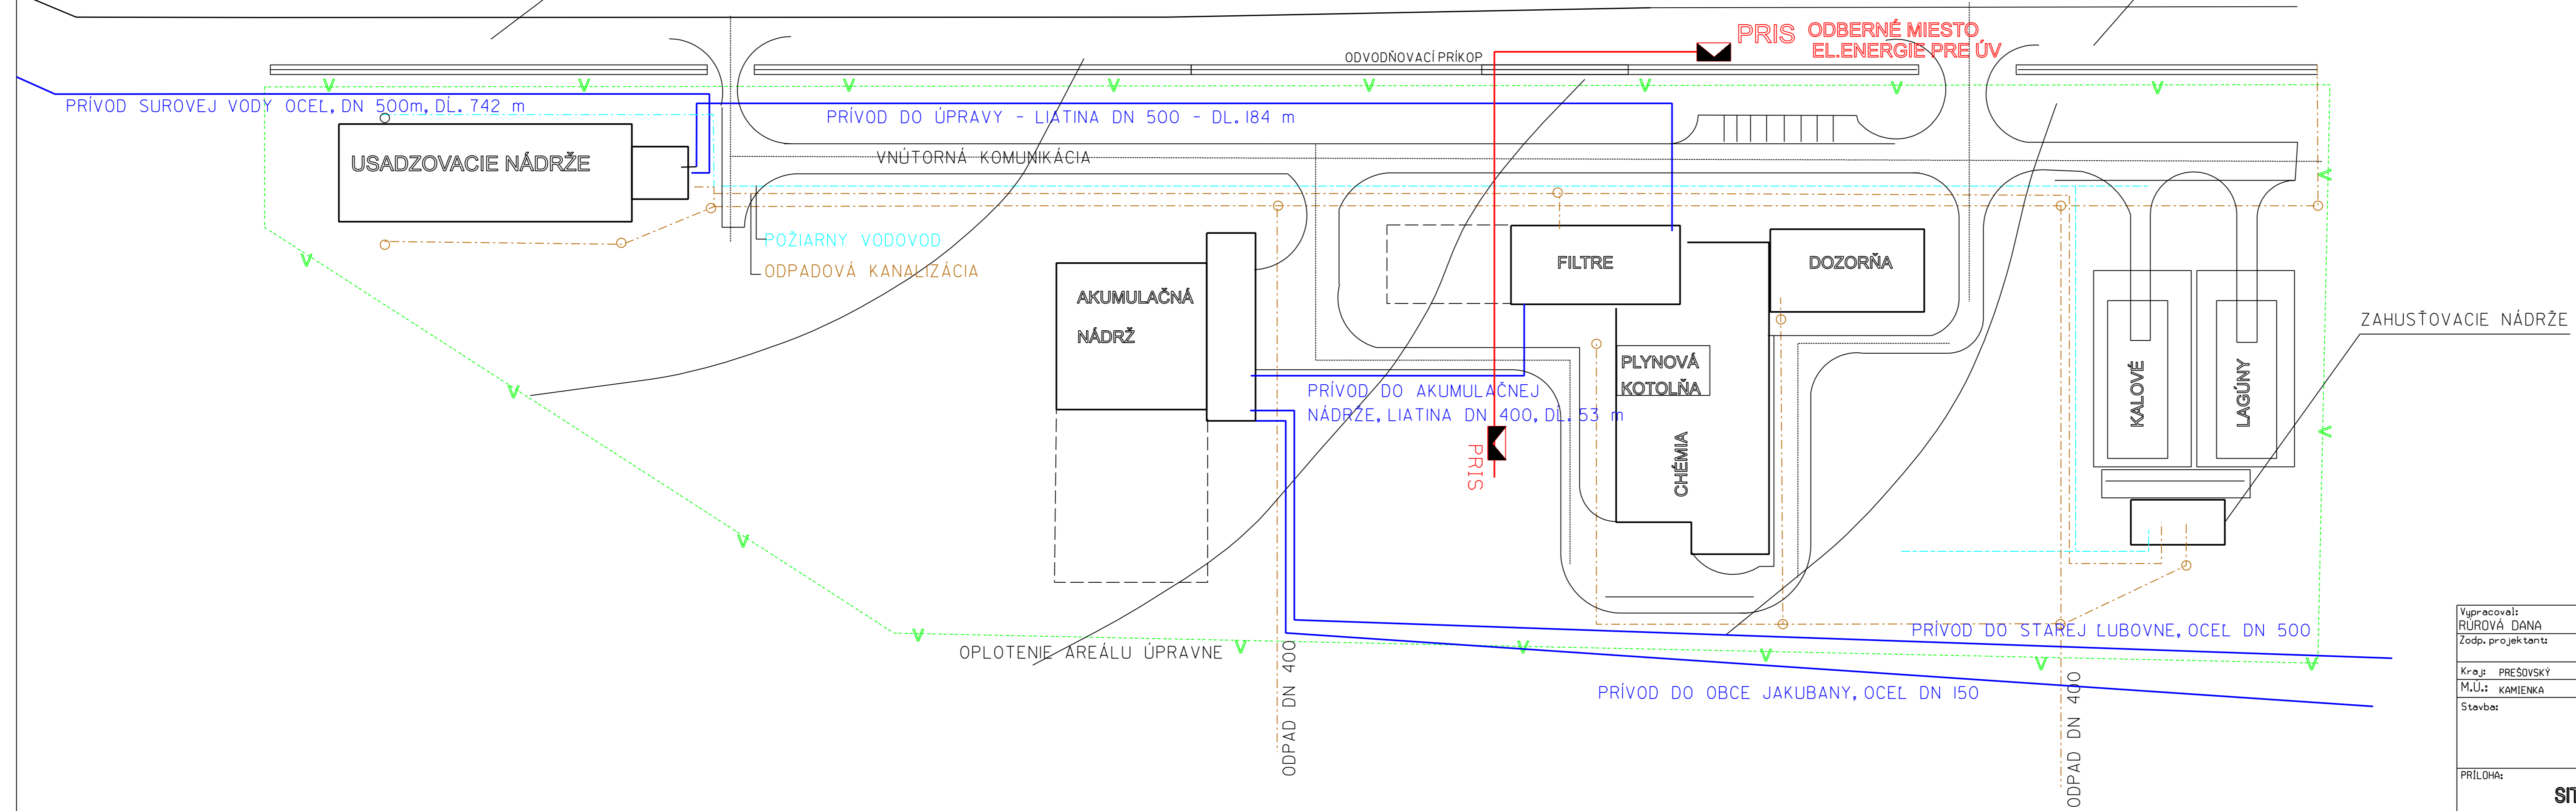

Vypracoval: RUROVÁ DANA	KRESLIL: RUROVÁ DANA	OBECNÝ ÚRAD KAMENKA	
Zodp. projektant:	Ved. proj. strediska:	Formát:	18 X A4
Kraj: PŘESŤOVSKÝ	Oblast: STARA LUBOVŇA	DÁTUM:	06.2006
M.Ú.: KAMENKA	Investor: PVP s.a. PDPBAO	STUPEŇ:	
Stavba:		Č. kresby:	
		NÁZOV SOBORU:	XII.sit.objektu
		arch. č.:	
PRÍLOHA:	SITUÁCIA ÚPRAVNE VODY JAKUBANY	škála:	1 : 500
		ČÍSLO PRÍLOHY:	XII. B