


ČERPACIA STANICA HNIEZDNE

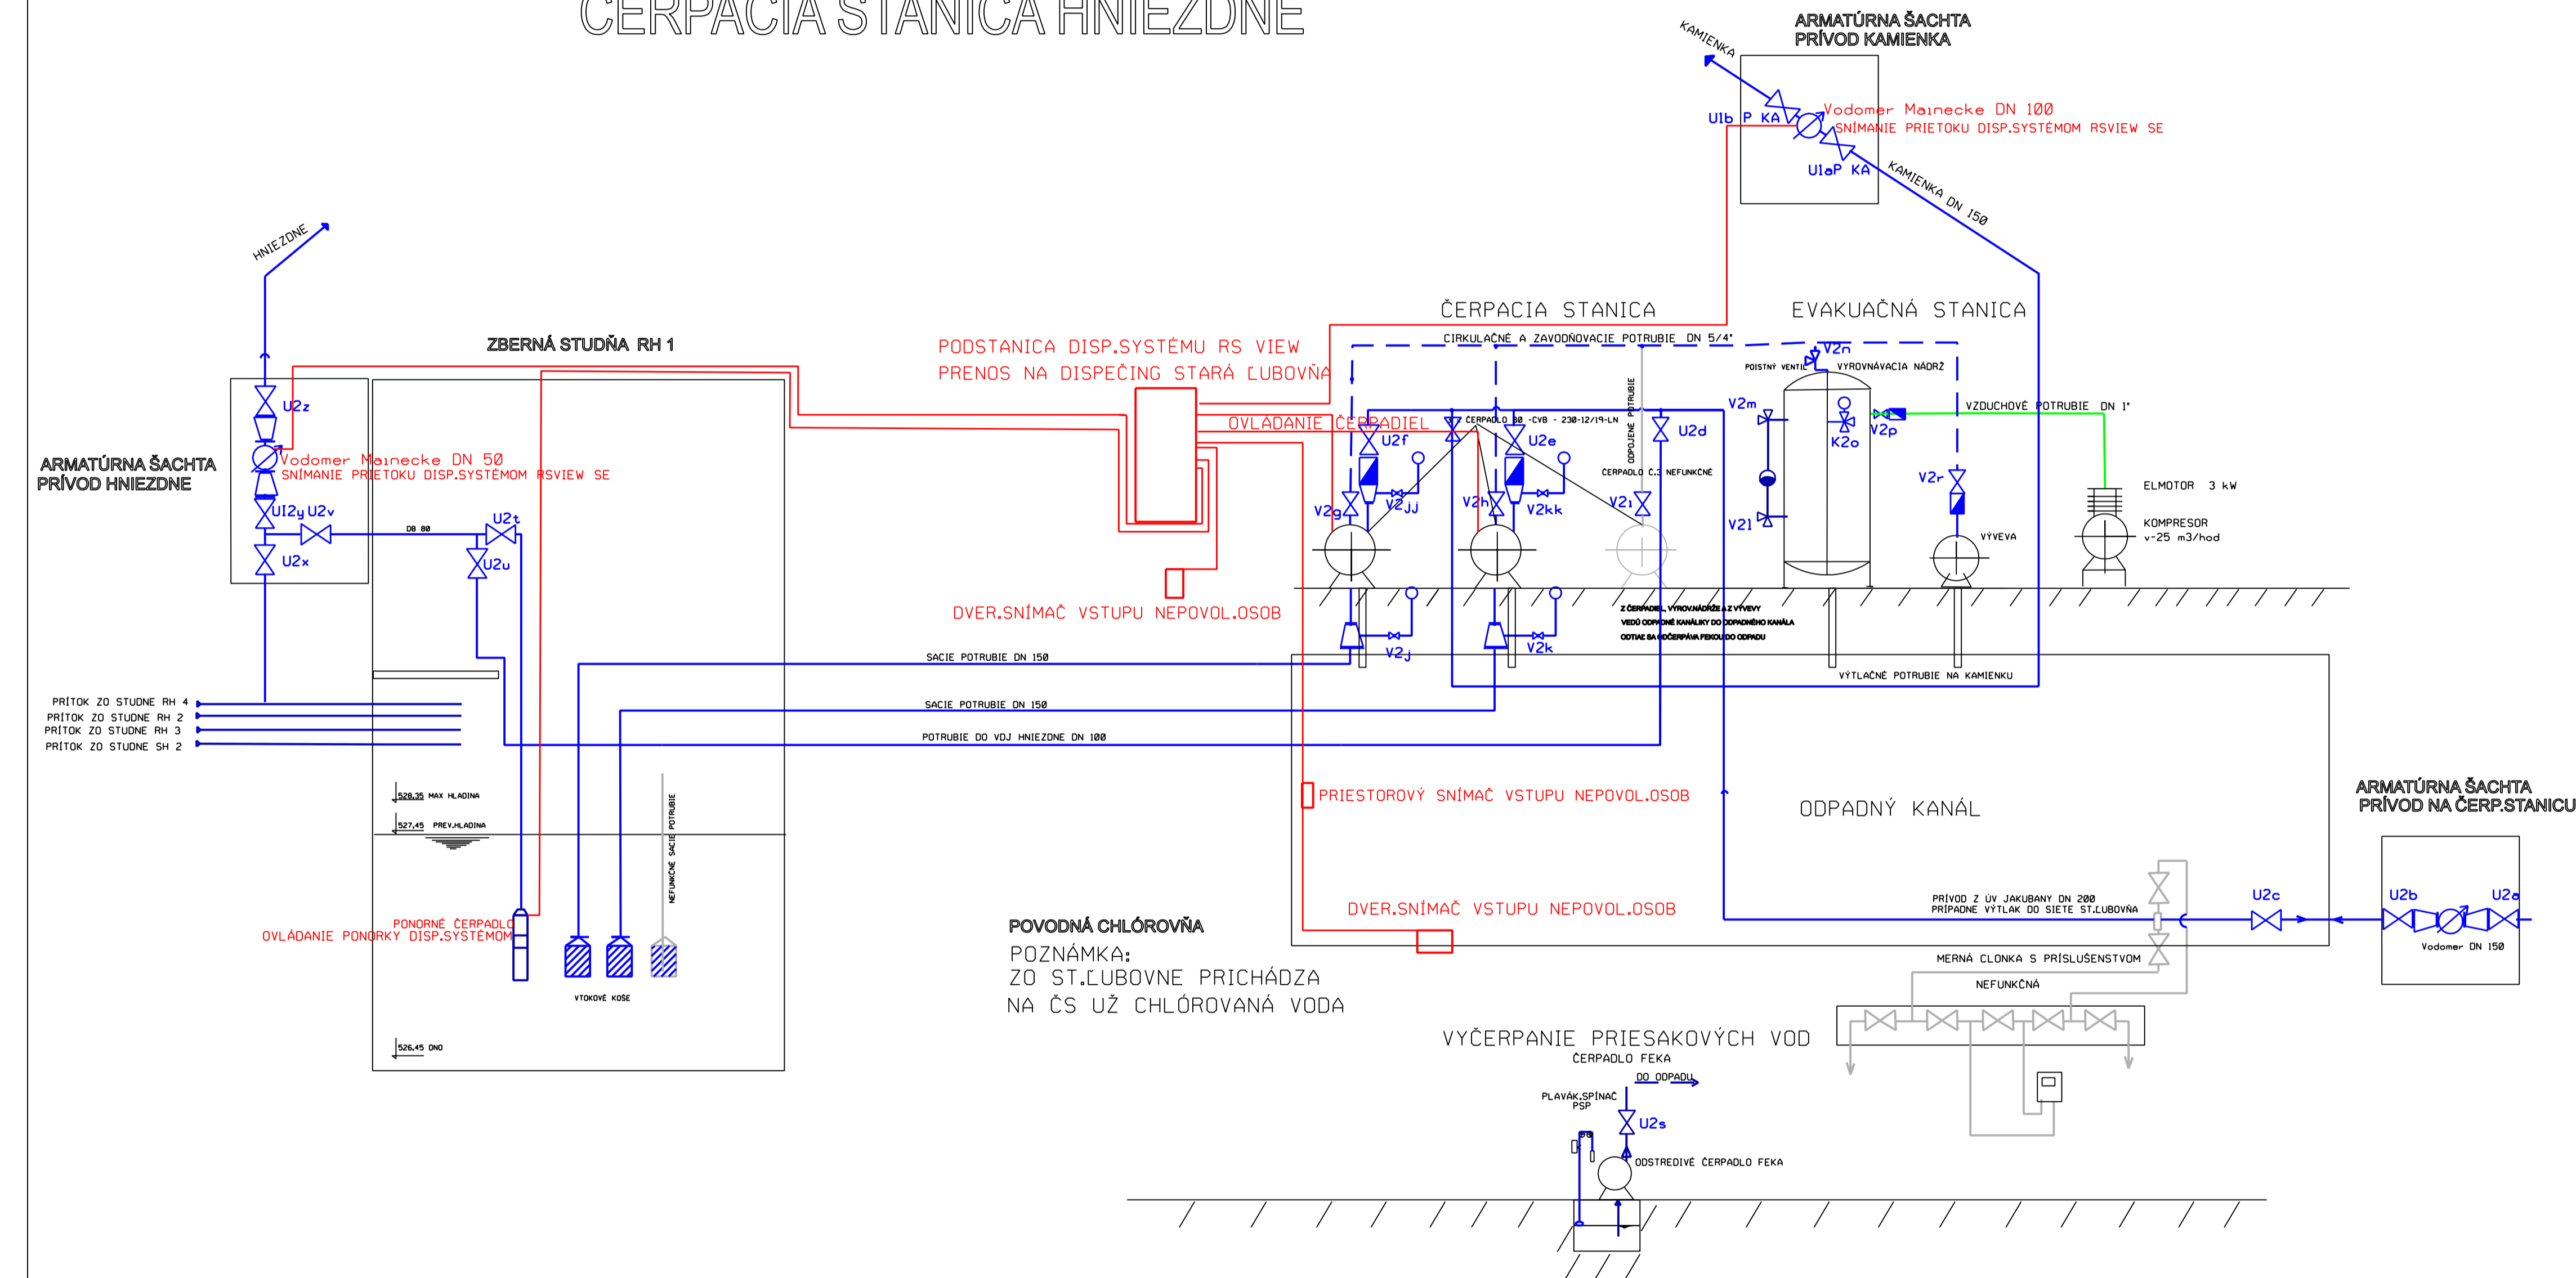

Vypracoval: RÚROVÁ DANA	KRESLIL: RÚROVÁ DANA	OBCENÝ ÚRAD KAMIENKA	
Zodp. projektant:	Ved. proj. strediska:		
Kraj: PREŠOVSKÝ	Okres: STARÁ LUBOVŇA	Formát:	8 X A4
M.Ú.: KAMIENKA	Investor: PVPS a.s. POPRAD	DÁTUM:	06. 2006
<p align="center">VODOVOD KAMIENKA PREVÁDZKOVÝ PORIADOK</p>		STUPEN:	
		Č. ZÁKAZKY:	
		NÁZOV SUBORU:	XII.sch.objektu
PRÍLOHA:		merkať:	ČÍSLO PRÍLOHY:
SCHÉMA ČERPAČEJ STANICE HNIEZDNE - Prenos dát			XII.D 2